michele giacopuzzi
ARCHITETTO
Via Badin n.36, 37029 San pietro in Cariano
Tel./ Fax 0456801828
e mail: info@architetturavalpolicella.it
architetturavalpolicella.it

Comune di Negrar
Provincia di Verona

RICHIESTA PARERE PREVENTIVO per
PIANO URBANISTICO ATTUATIVO
"Corte la Stella"
Piano di lottizzazione
(di iniziativa privata)
Via Case Zamboni - loc.Arbizzano - Negrar - VR

Richiedenti:
TOMMASI UNO s.r.l.
Via Campostrini 76,
Pedemonte (Verona)

Vaona Odino
Via Paverno,41
Marano di Valpolicella (Verona)

Firma

rete ENEL

DESCRIZIONE	P.U.A. Sostitutiva alla tavola di Dicembre 2017
REVISIONE	01
SCALA	1:500
DATA	22 Dicembre 2017

Il Tecnico

TAVOLA 08e

PLANIMETRIA GENERALE
SCALA 1:500

LEGENDA:
- PERIMETRO AMBITO DI PROGETTO
- LIMITE ZONA tra C2.3/4 e VP
- IPOTETICA SAGOMA EDIFICIO
- SEDIME MASSIMO DELL'EDIFICIO
- LOTTO EDIFICABILE
- QUOTA D'IMPOSTA FABBRICATI
- Rete elettrica esistente
- Rete elettrica di progetto
- Illuminazione pubblica
- Cabina esistente

AREE DA CEDERE

P	Standard primari Parcheggi pubblici 143.30 mq > 133.3 mq richiesti
V	Standard secondari Superficie a verde 512.41 mq > 306.59 mq richiesti
S	Strada lottizzazione mq 2819.22

INDIVIDUAZIONE LOTTI

N.	SUPERFICIE FONDIARIA	VOLUME EDIFICABILE	QUOTA 0.00 DI PROGETTO	H. max AMMESSA	N° PIANI max AMMESSI	N° PIANI da planivolumetrico
1	904.81 mq	105.00xh.5.75= 603.75 mc	-2.00 m	6 m	2	2
2	929.74 mq	105.00xh.5.75= 603.75 mc	-2.60 m	6 m	2	2
3	840.43 mq	73.20xh.2.70= 197.64 mc	-3.40 m	6 m	2	1
4	881.29 mq	73.20xh.2.70= 197.64 mc	-3.85 m	6 m	2	1
5	845.61 mq	73.20xh.2.70= 197.64 mc	-4.30 m	6 m	2	1
6	998.73 mq	73.20xh.2.70= 197.64 mc	-4.65 m	6 m	2	1
	TOTALE 5401.61 mq	1998.06 mc<2000.00 mc				

ESTRATTO DI MAPPA CATASTALE - INDIVIDUAZIONE PROPRIETA'
FOGLIO 48, MAPP. 461-526-536-686-688-680 (parte) -690
SCALA 1:2000

- PERIMETRO AMBITO D'INTERVENTO
- Proprietà TOMMASI UNO s.r.l.
- Proprietà Vaona Odino

PIANO DEGLI INTERVENTI - variante n.3a - elaborato b0510-2-13
scala 1:2000

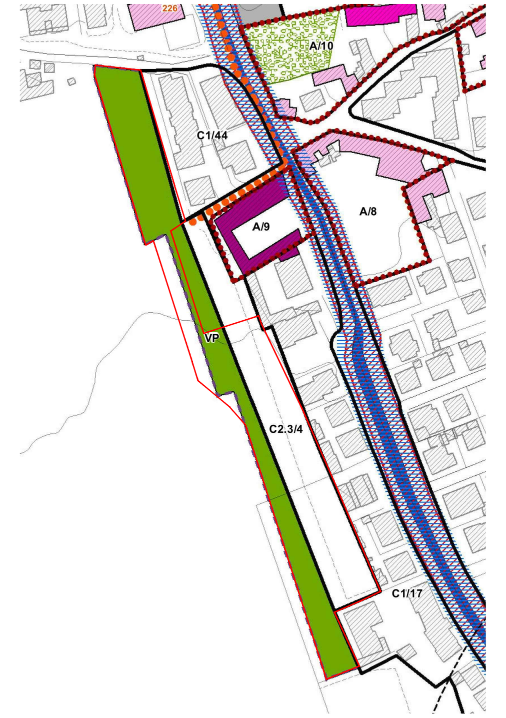

SEZIONE STRADALE TIPO
scala 1/ 50

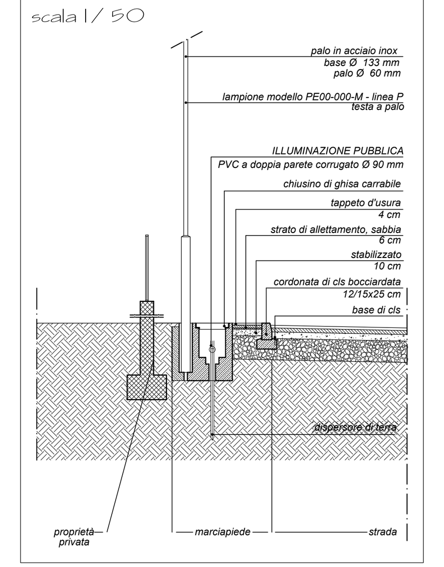
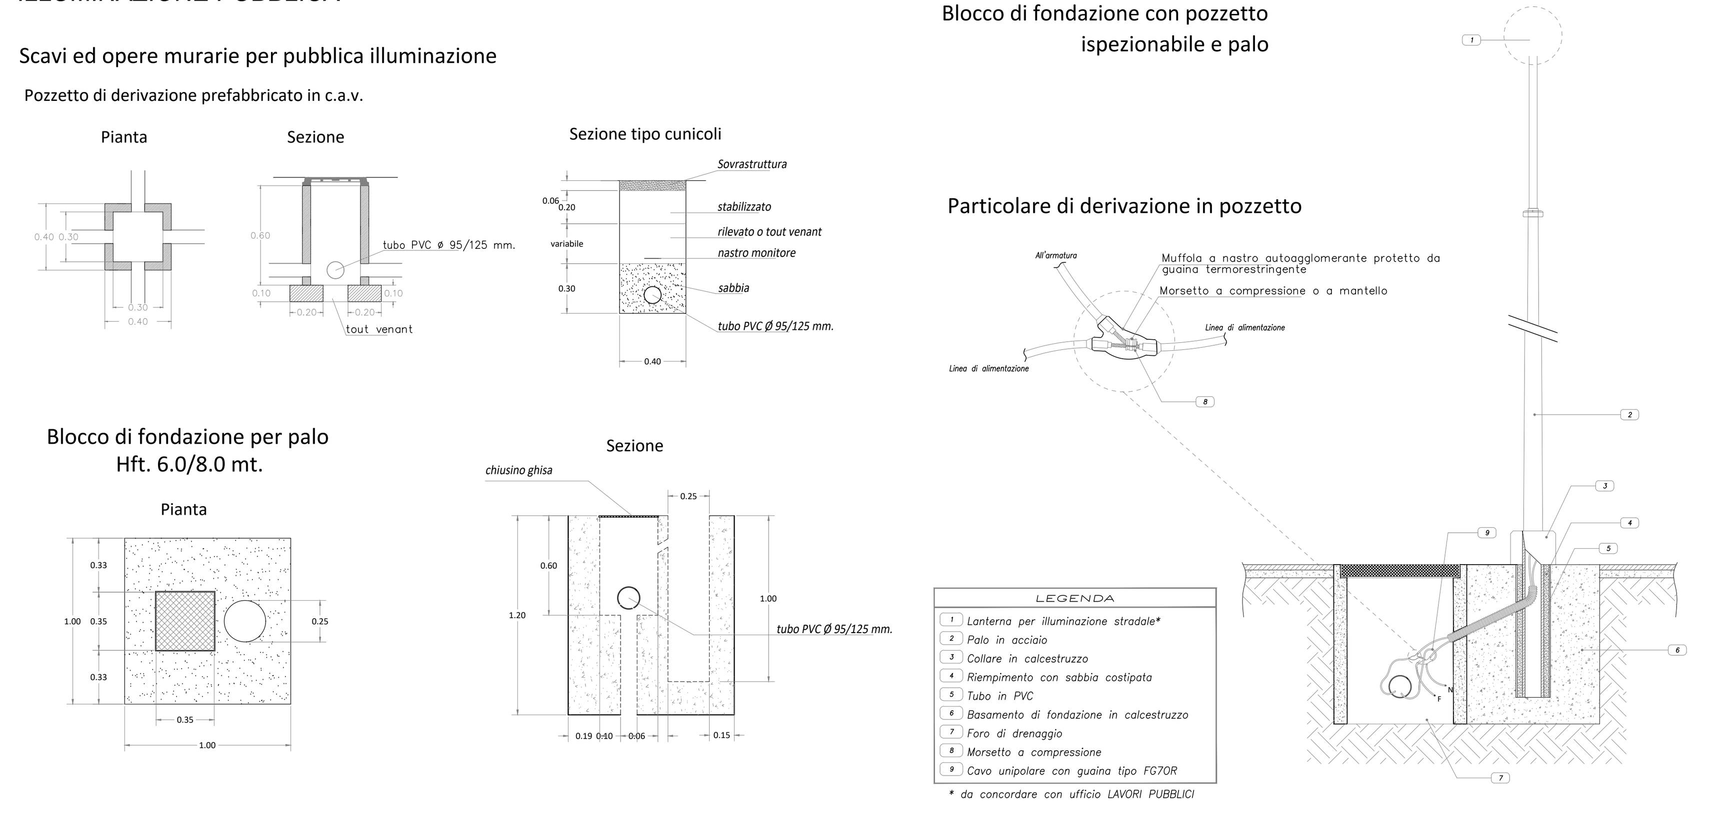
ILLUMINAZIONE PUBBLICA