


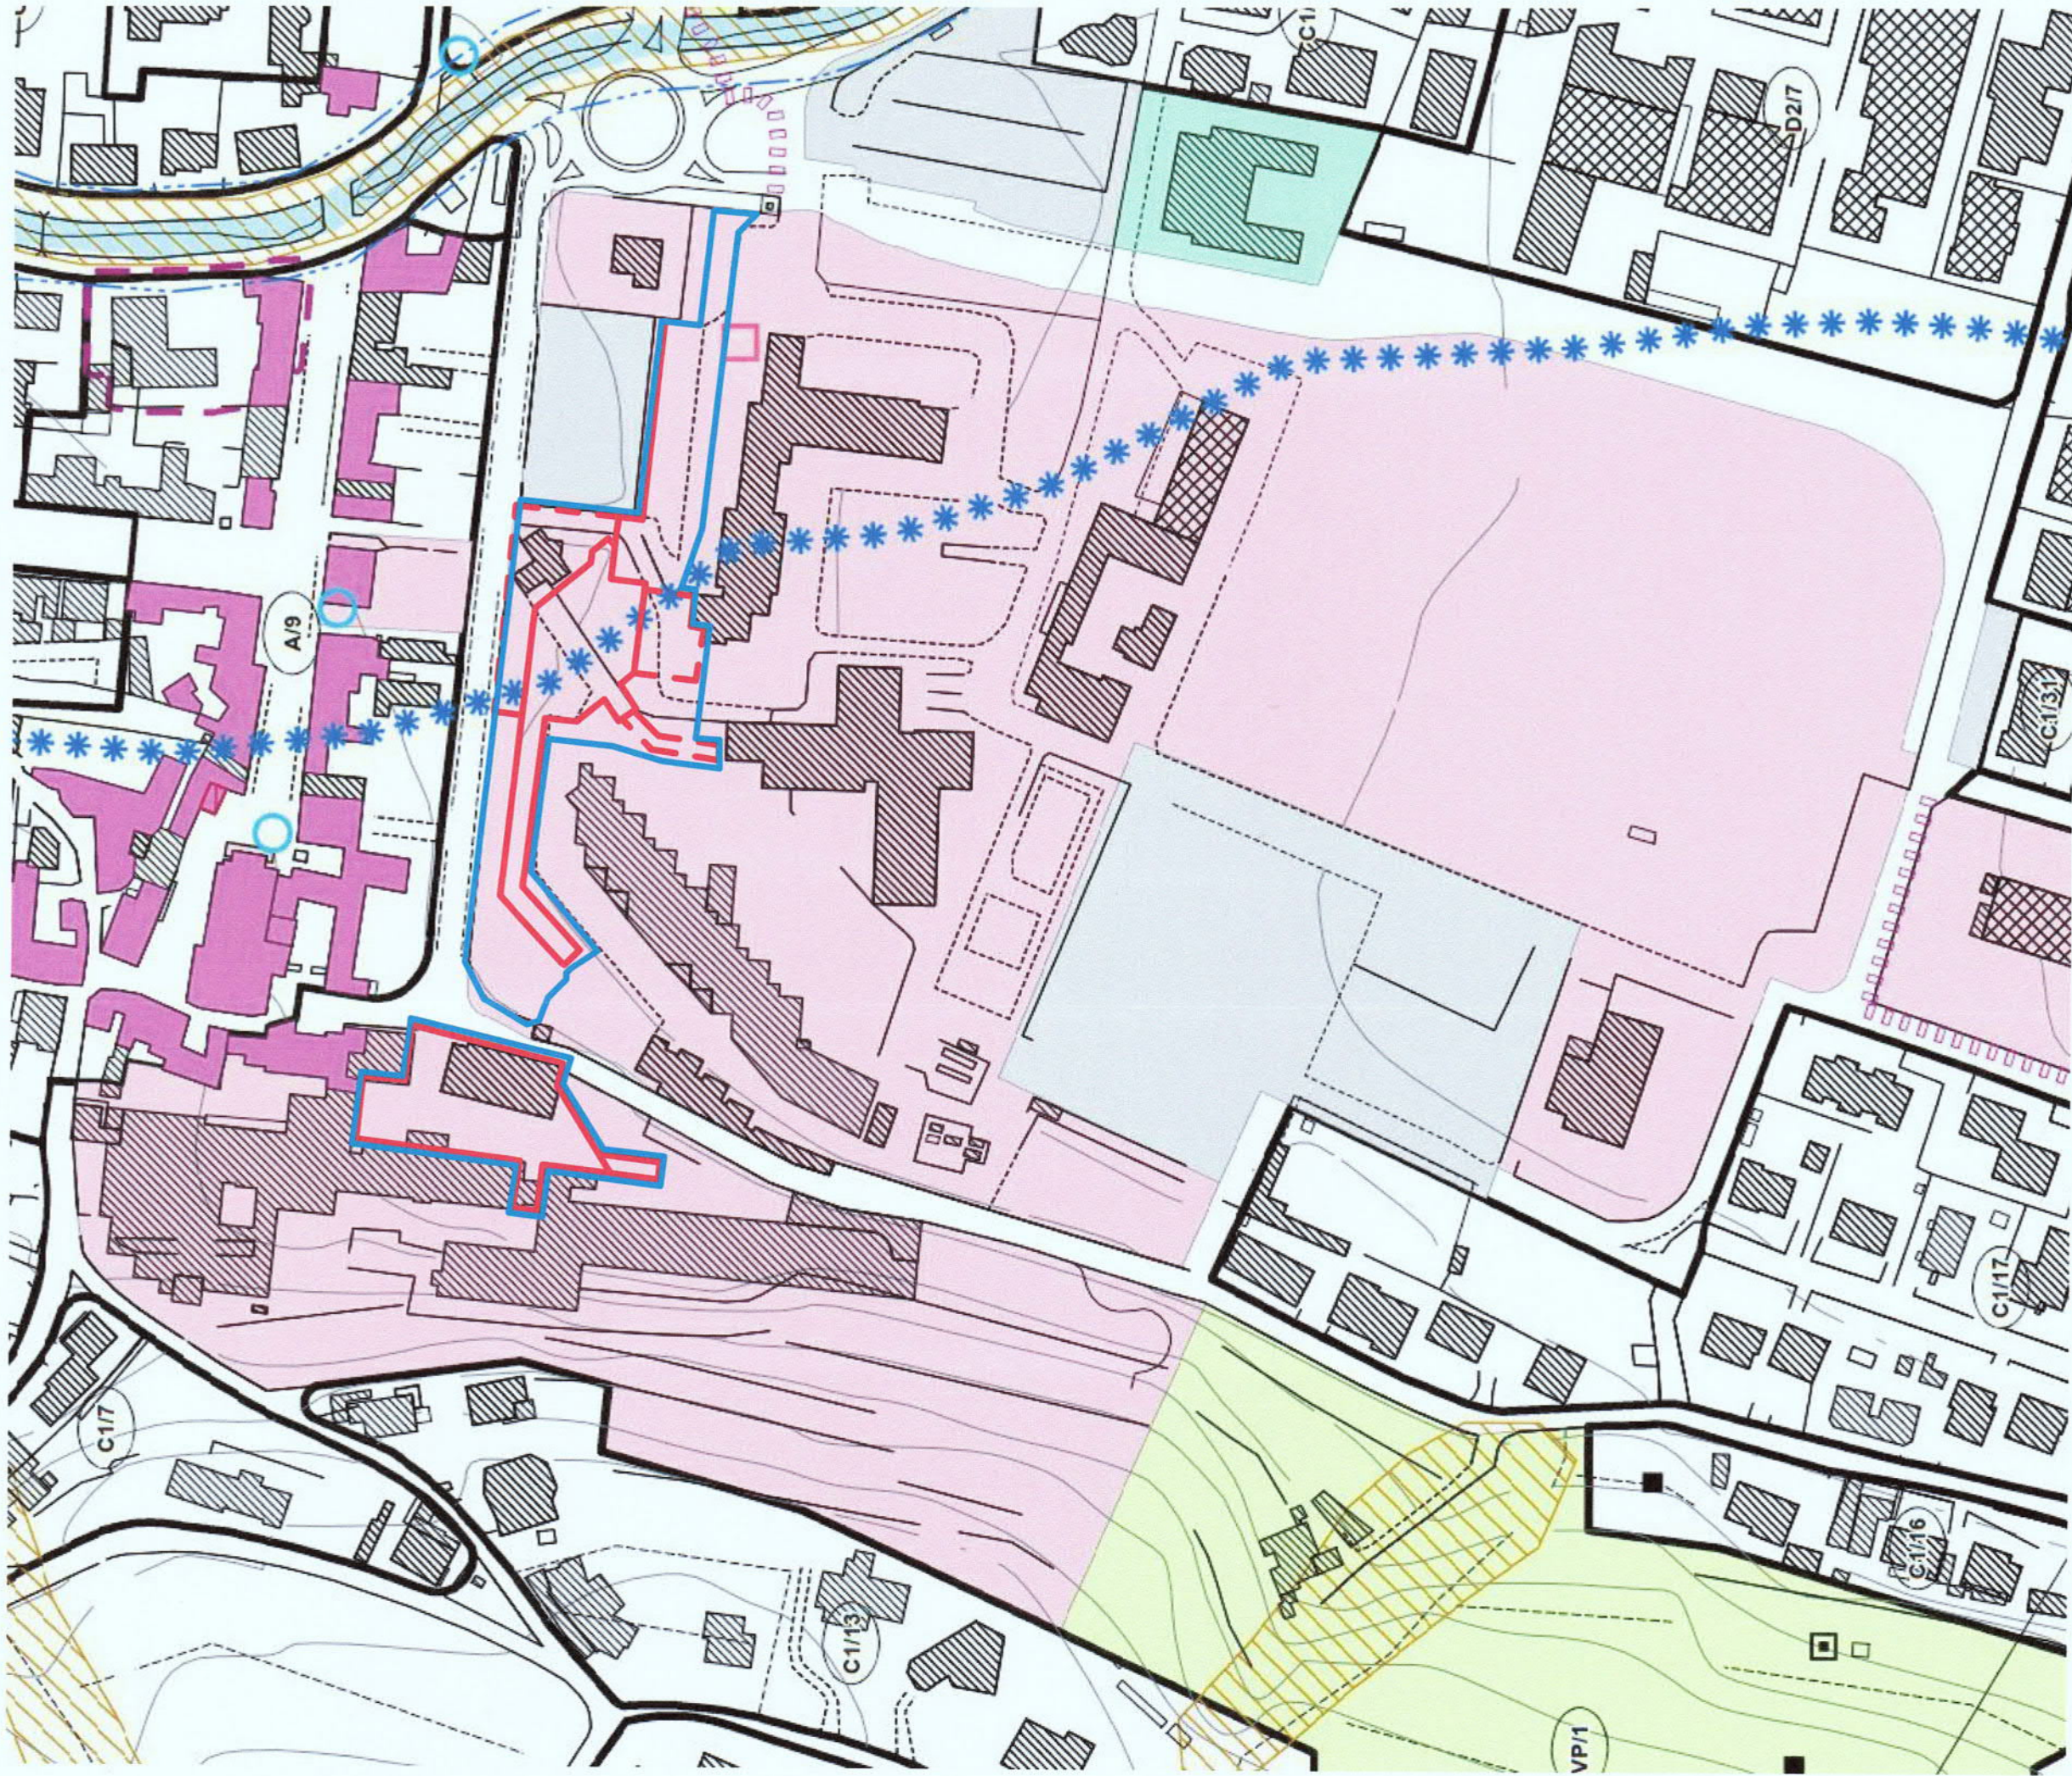

zonizzazione

zone diverse dalla F

zone F1

zone F2

zone F3

zone F4

zone a verde privato

Ambito di Intervento

Zona soprasuolo

Zona sottosuolo

Ambiti

Scala 1 : 2000



No.	Description	Date
1	1 : 2000	Via Barbarani 13
2	2 : 2000	37016 - Garda - Verona
3	3 : 2000	Telefono +39 045 6279155
4	4 : 2000	Fax +39 045 6279155
5	5 : 2000	Comune di Negrar
6	6 : 2000	Ditta Ospedale Sacro Cuore - Don Calabria
7	7 : 2000	Progetto Piano Urbanistico Attuativo
8	8 : 2000	RIQUALIFICAZIONE EDILIZIA E DELLE
9	9 : 2000	INFRASTRUTTURE
10	10 : 2000	SACRO CUORE DON CALABRIA
11	11 : 2000	Oggetto Piano degli Interventi