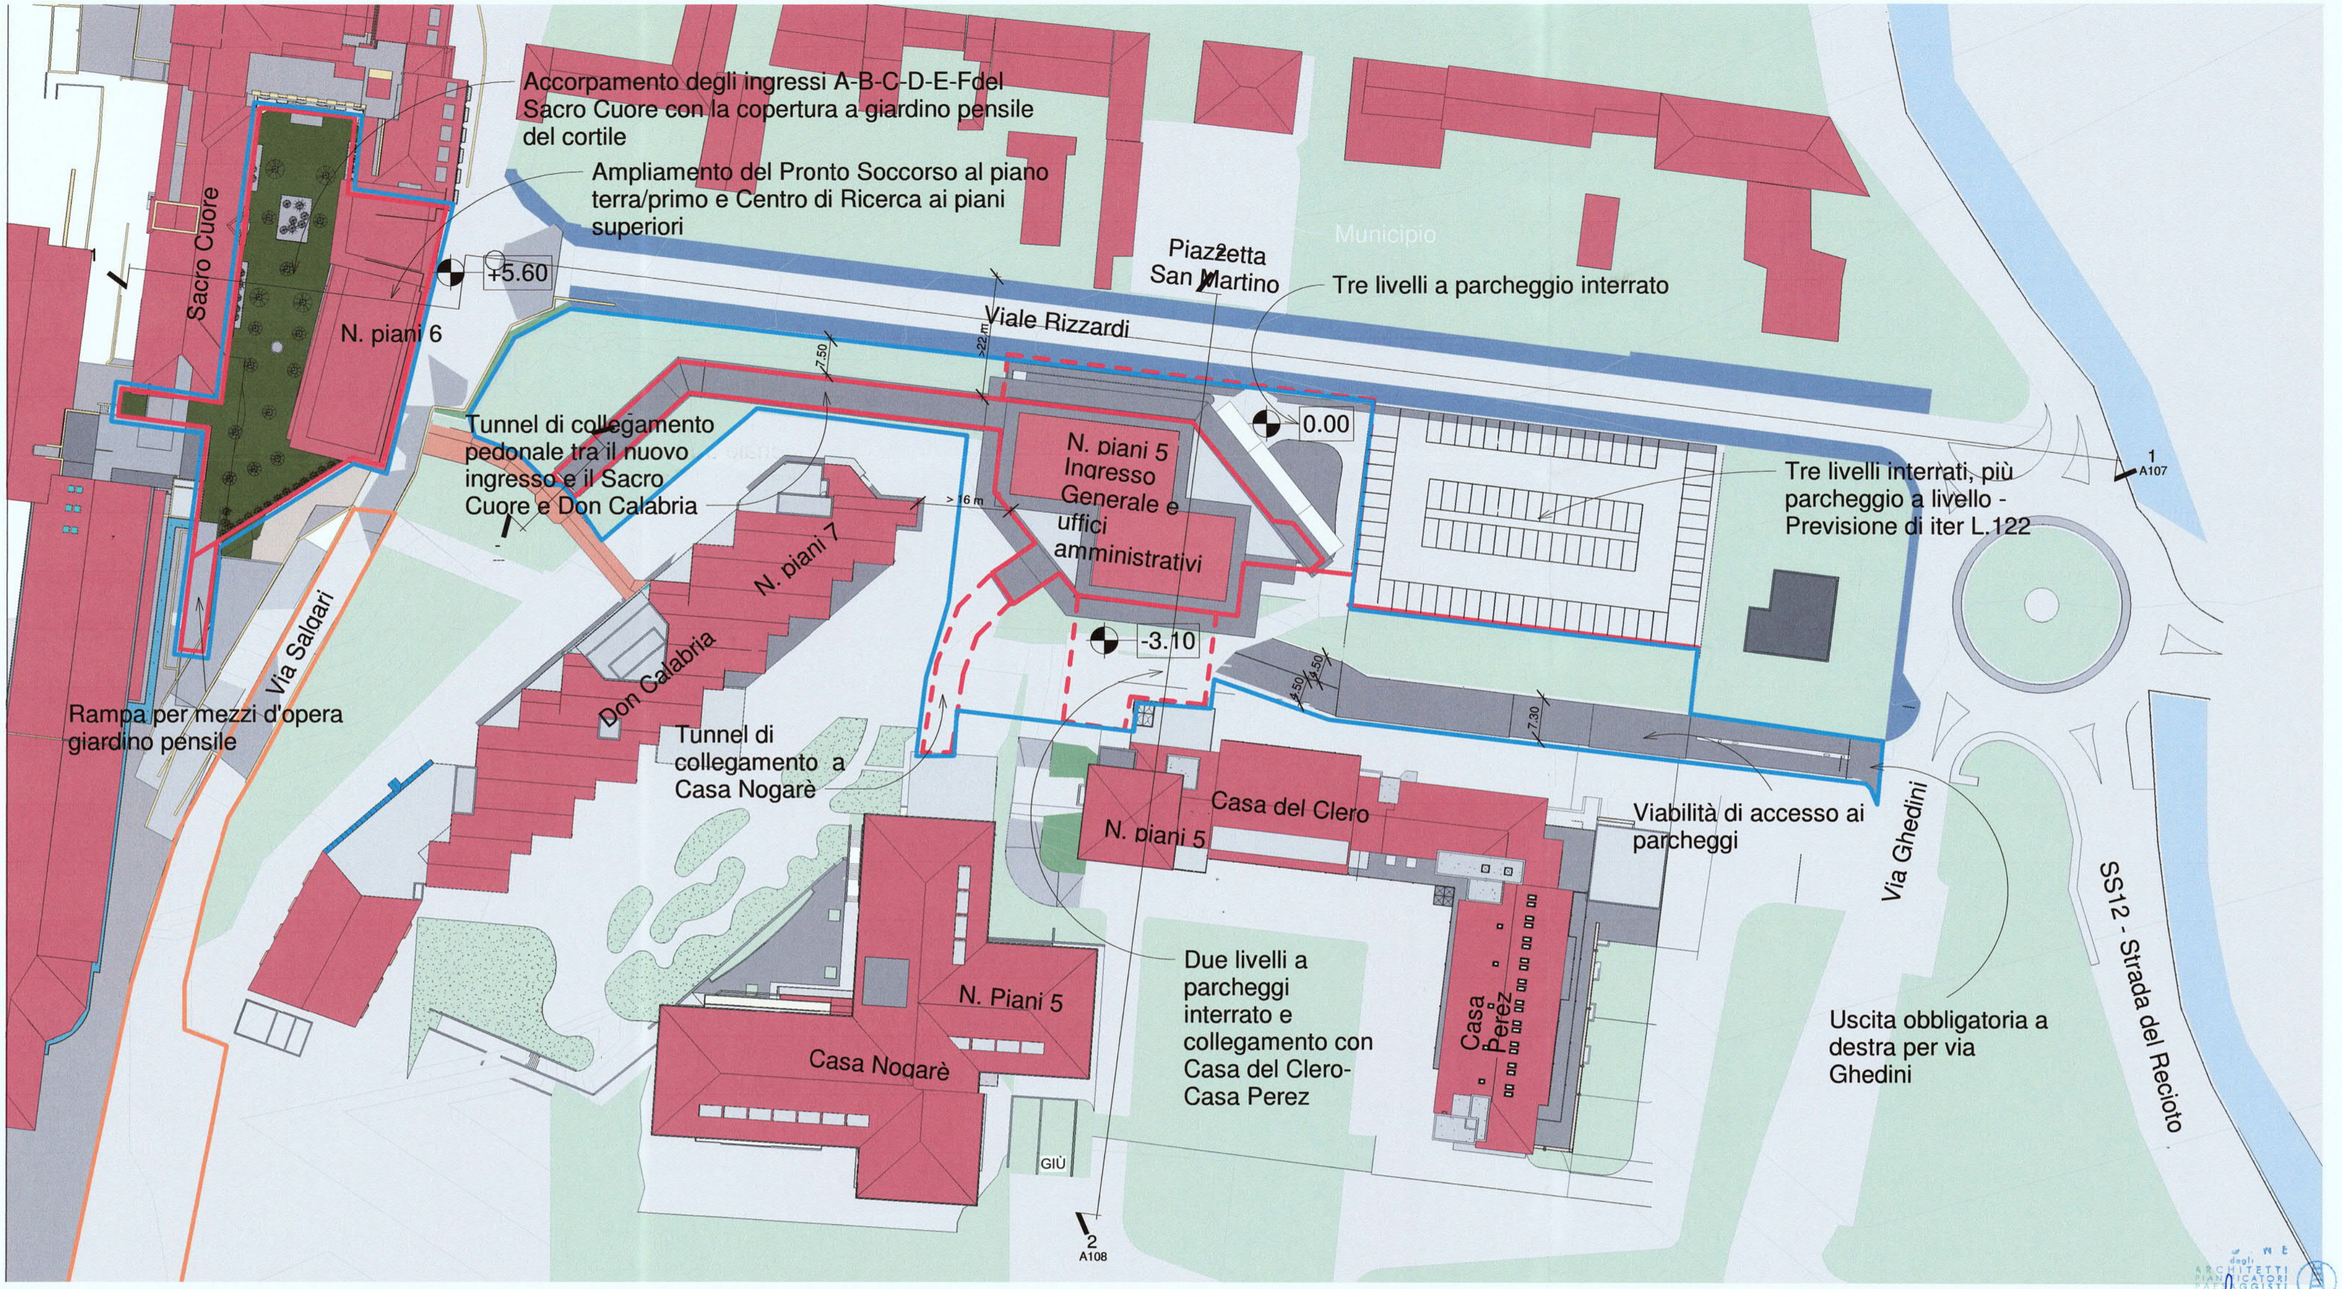

1 Planimetria
Scala 1 : 750

Ambito di Intervento

Zona soprasuolo

Zona sottosuolo

Ambiti
Scala 1 : 2000

No.	Description	Date

LZSTUDIO GROUP ASSOCIATE ZFIN DIVISION

Scala : Come indicato
File : D:\LZS_Dell__ L A V O R I\Negrar Osp\DON CALABRIA_Ingresso GENERALE\PUA\RVT\PUA_IngGEN_R17_17_rev2.rvt

Via Barbarani 13
37016 - Garda - Verona
Telefono +39 045 6279155
Fax +39 045 6279155

Comune di Negrar
Ditta Ospedale Sacro Cuore - Don Calabria

Progetto
Piano Urbanistico Attuativo
RIQUALIFICAZIONE EDILIZIA E DELLE INFRASTRUTTURE
SACRO CUORE DON CALABRIA

Oggetto
Posizionamento edifici, viabilità e parcheggi
Stato di Progetto

Tavola nr.
A105

Data **02/01/16**