PIANTA COPERTURA STATO DI FATTO - LINEE DI SEZIONE

SCALA 1:200

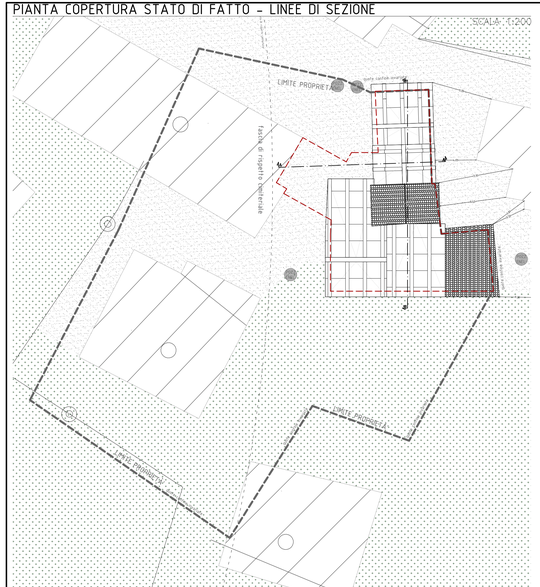

SEZIONE A-A - STATO DI FATTO

SCALA 1:50

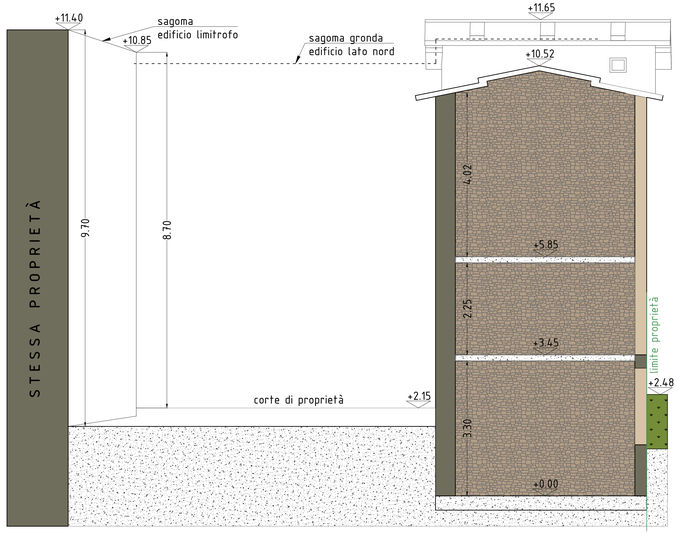

SEZIONE B-B - STATO DI FATTO

SCALA 1:50

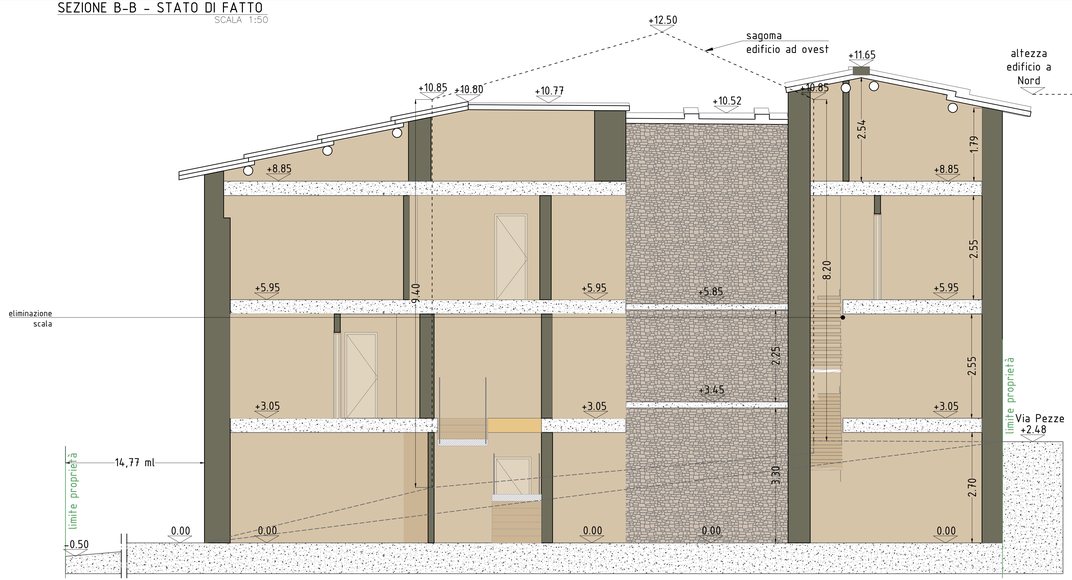

PIANTA COPERTURA STATO DI PROGETTO - LINEE DI SEZIONE

SCALA 1:200

SEZIONE A-A - STATO DI PROGETTO

SCALA 1:50

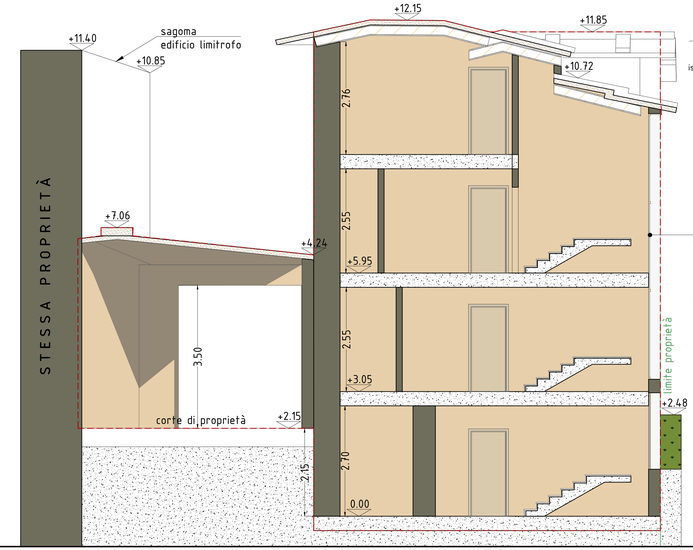

SEZIONE B-B - STATO DI PROGETTO

SCALA 1:100

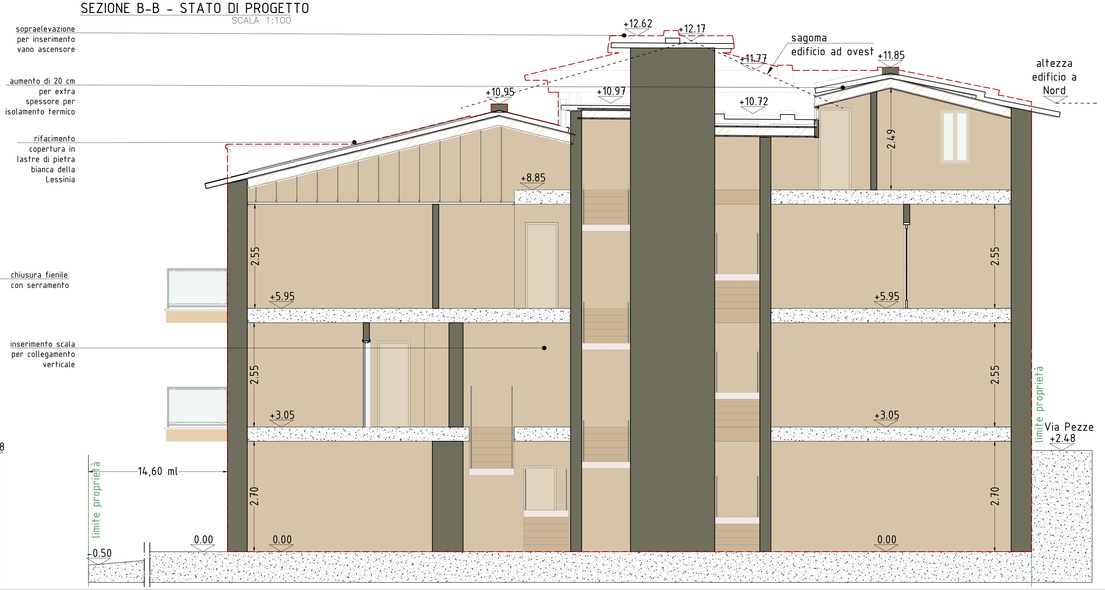

LEGENDA

AMBITO DEL PIANO DI RECUPERO

LIMITI PROPRIETÀ

Le rappresentazioni dei dettagli progettuali di interni e di quelle prospettiche risultano unicamente rappresentative e non vincolanti e qualunque modifica alle stesse non comporta variante urbanistica

ESTRATTO REC NEGRAR 2022

00 Prima emissione — mag-23

Rev. Descrizione — Data

CLIENTE

PROGETTO

exegit

via Roveggia 43/b - 37136 Verona (VR)

TITOLO

Piano di recupero per l'ampliamento di un edificio residenziale

SOTTOTITOLO

Sezioni
Stato di fatto e di progetto

PROGETTO DEFINITIVO

ARCHITETTONICO

092DA-06