



PLANIMETRIA STATO ATTUALE
SCALA 1:100

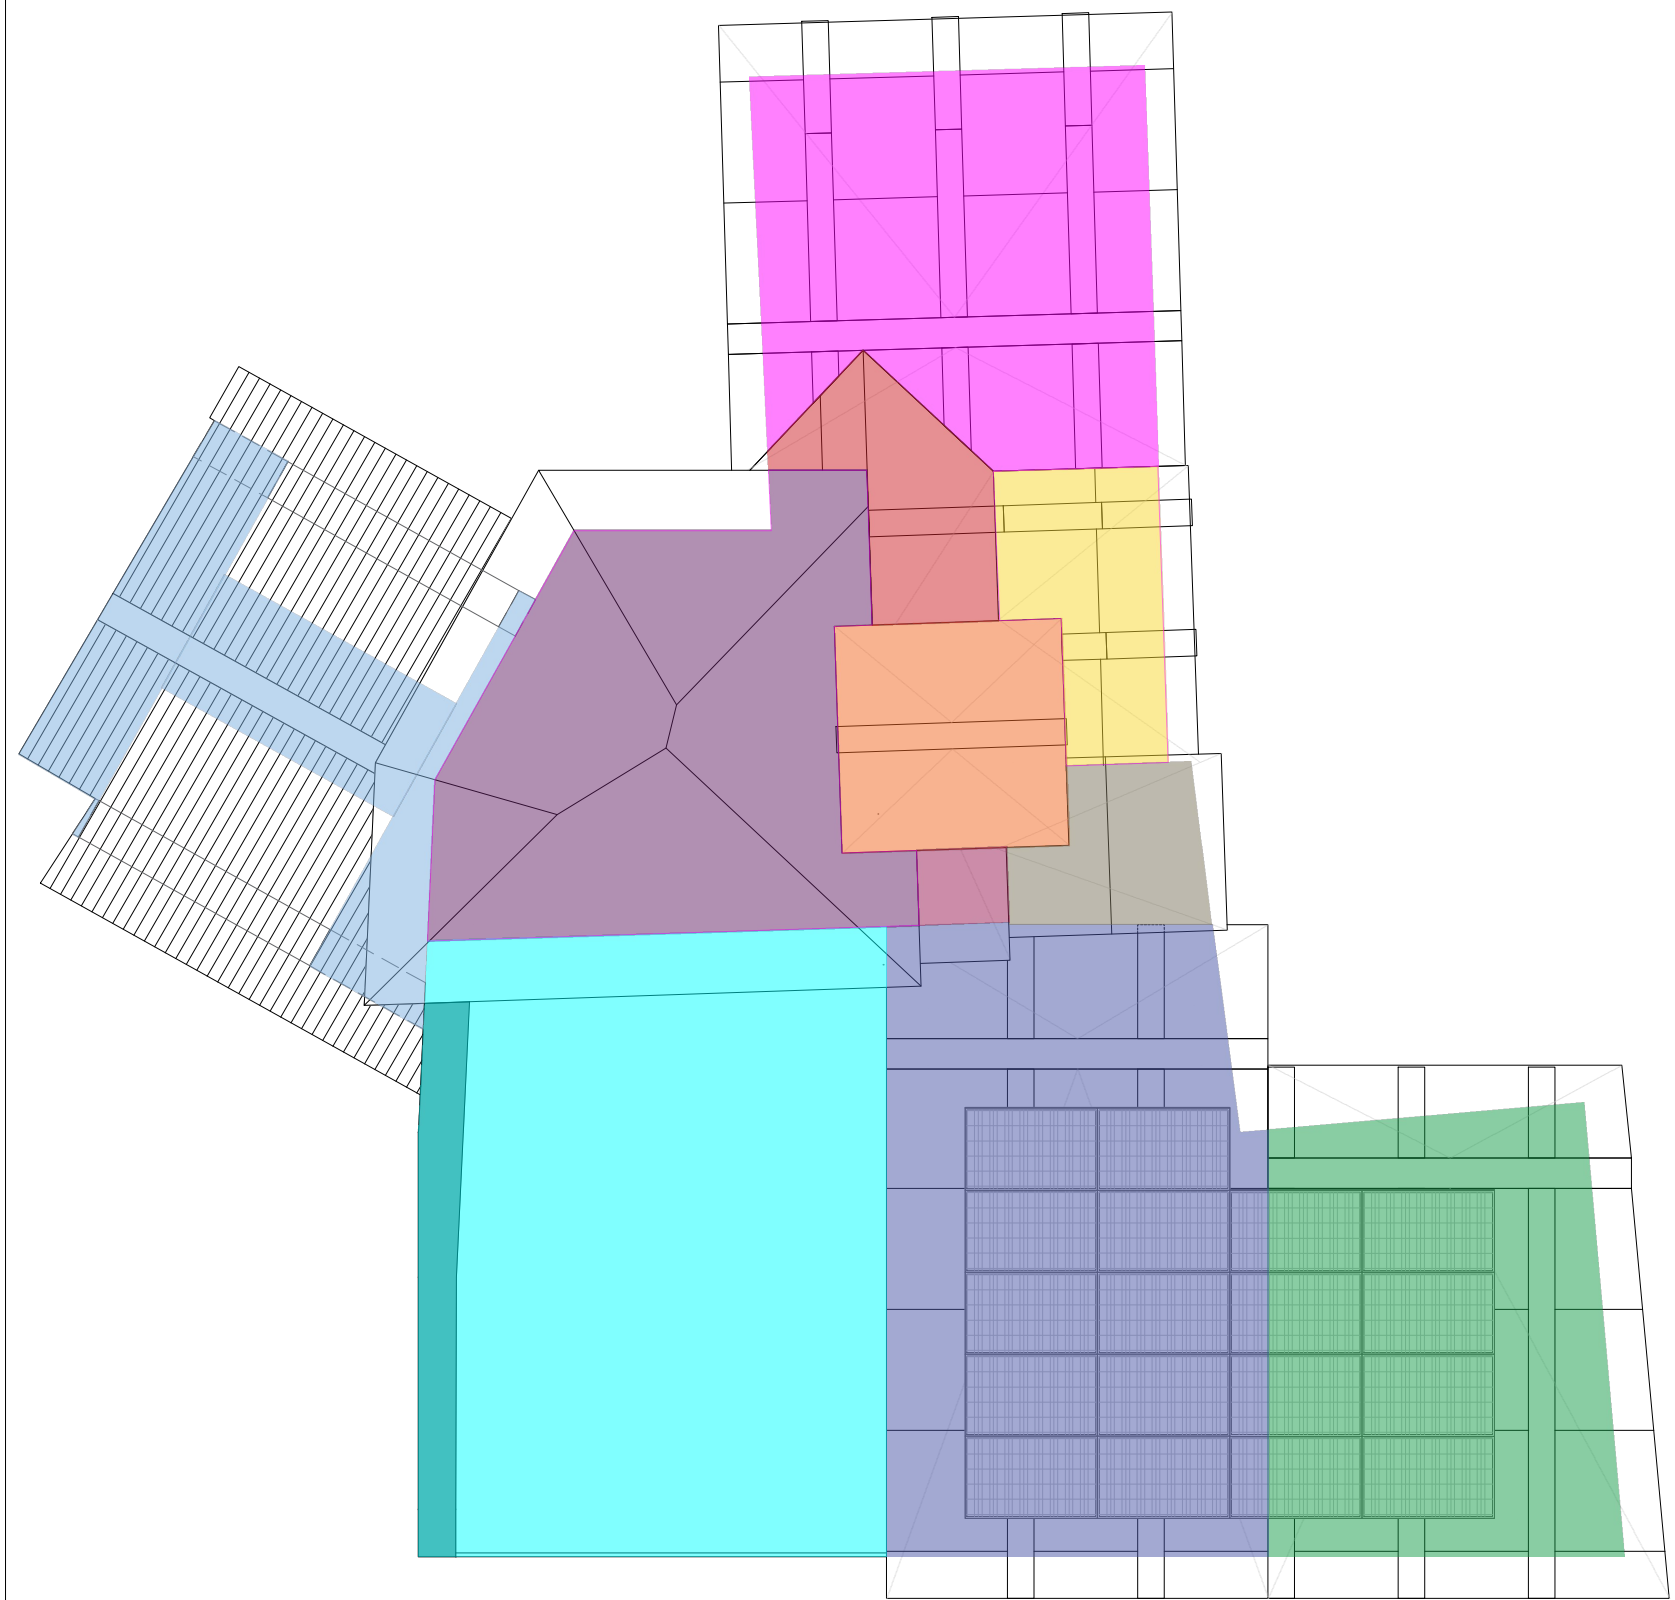


	MQ (superficie lorda)	ALTEZZA PONDERATA 1	ALTEZZA PONDERATA 2	AREA 1	AREA 2	ALTEZZA MEDIA TOTALE	VOLUME
A	24,80	11,43	11,65	39,40	21,60	11,51	285,40
B	6,90	10,35		22,60		10,35	71,42
C	5,90	11,61	11,59	15,20	19,30	11,60	68,43
D	9,00	12,95		19,40		12,95	116,55
E	1,20	11,96		14,20		11,96	14,35
F	25,90	10,36	9,82	7,90	49,80	9,89	256,25
G	4,60	10,39		26,70		10,39	47,79
H	40,30	9,96	10,58	66,20	18,10	10,09	406,75
I	50,80	8,85		72,50		8,85	449,58
L	CALCOLO A PARTE *						339,80
M1	6,00	4,50	4,50	12,70	12,70	4,50	27,00
M2	1,40	4,50	4,50	12,70	12,70	4,50	6,30
M3	2,20	4,50		12,70		4,50	9,90
M4	6,00	4,70	4,70	4,00	4,00	4,70	28,40
TOT							2.089,43

* VEDI SEZIONE DI CALCOLO DEL BLOCCO L
Volume stato di fatto: 1835,21 mc
Volume ammissibile da NTO: 2110,49mc
Volume di progetto: 2089,43 mc


BLOCCO A

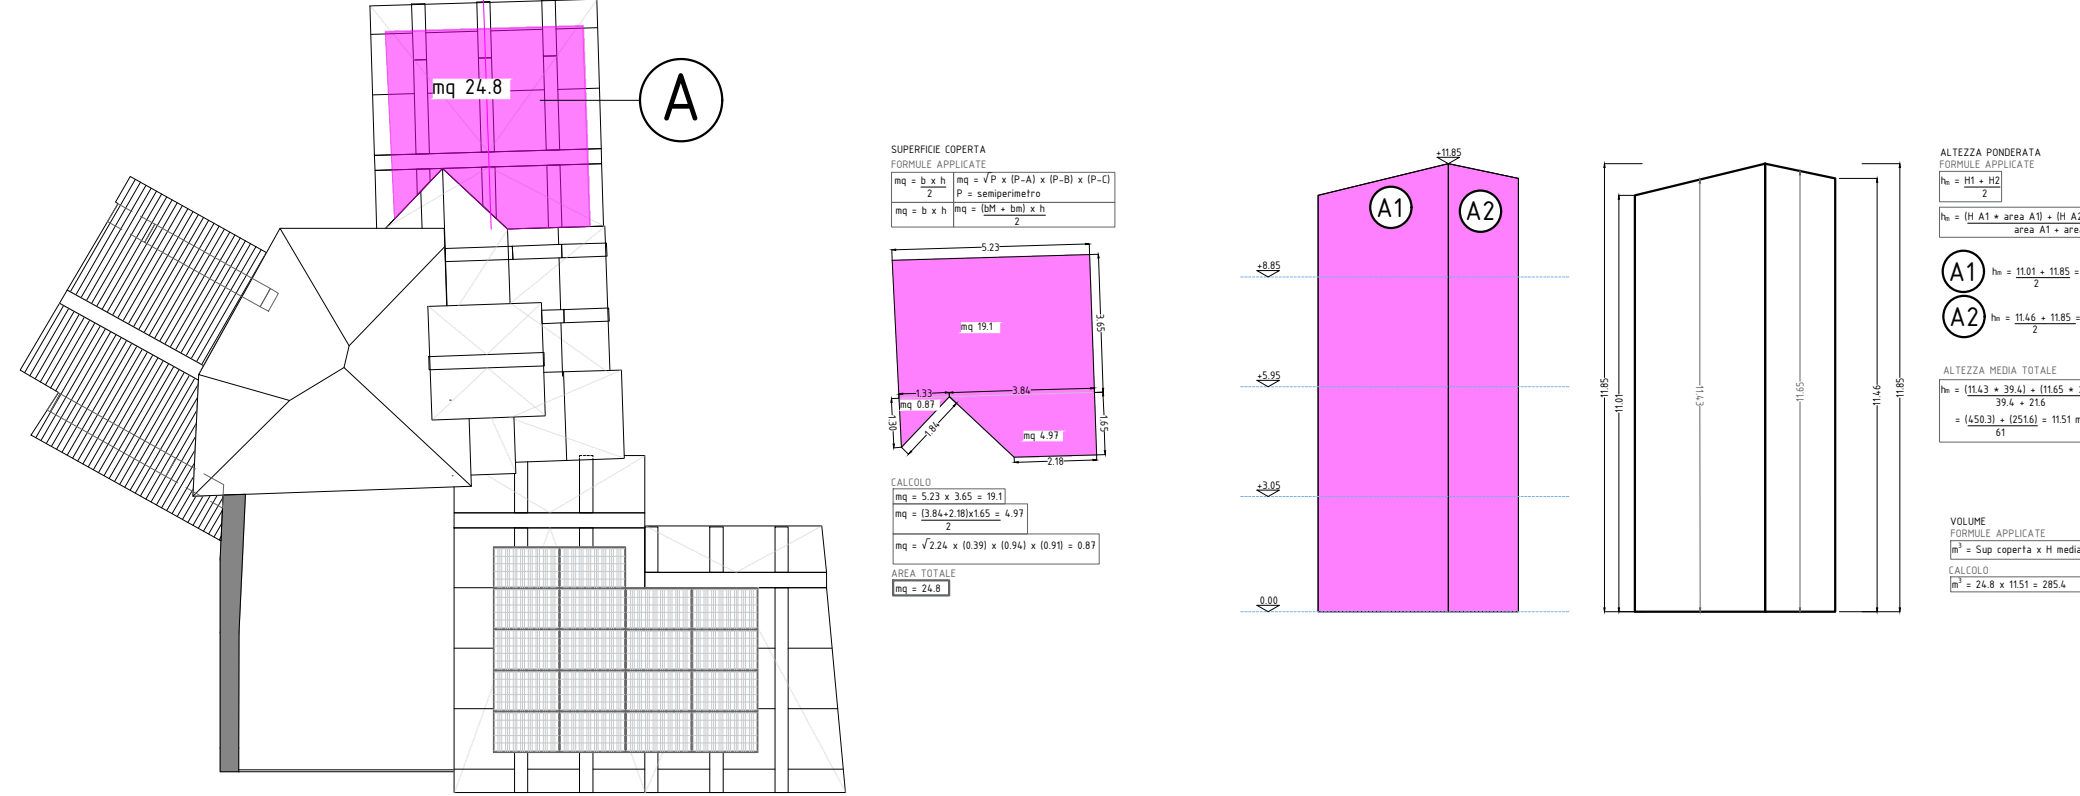


BLOCCO B

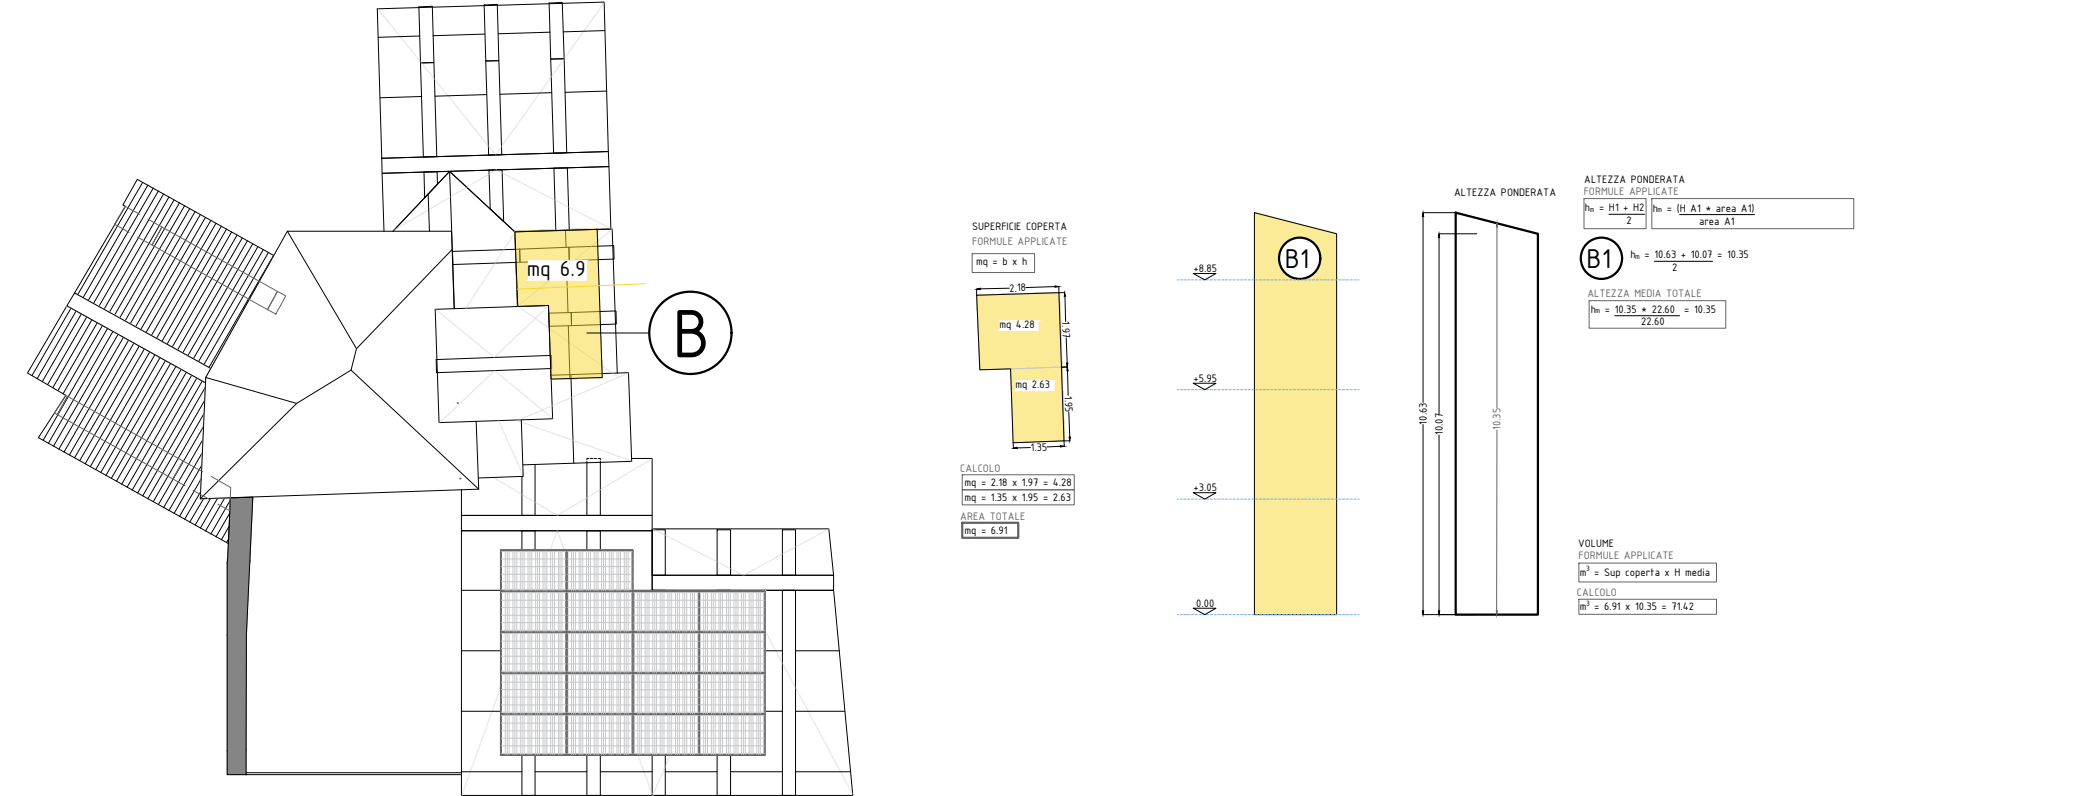


BLOCCO C

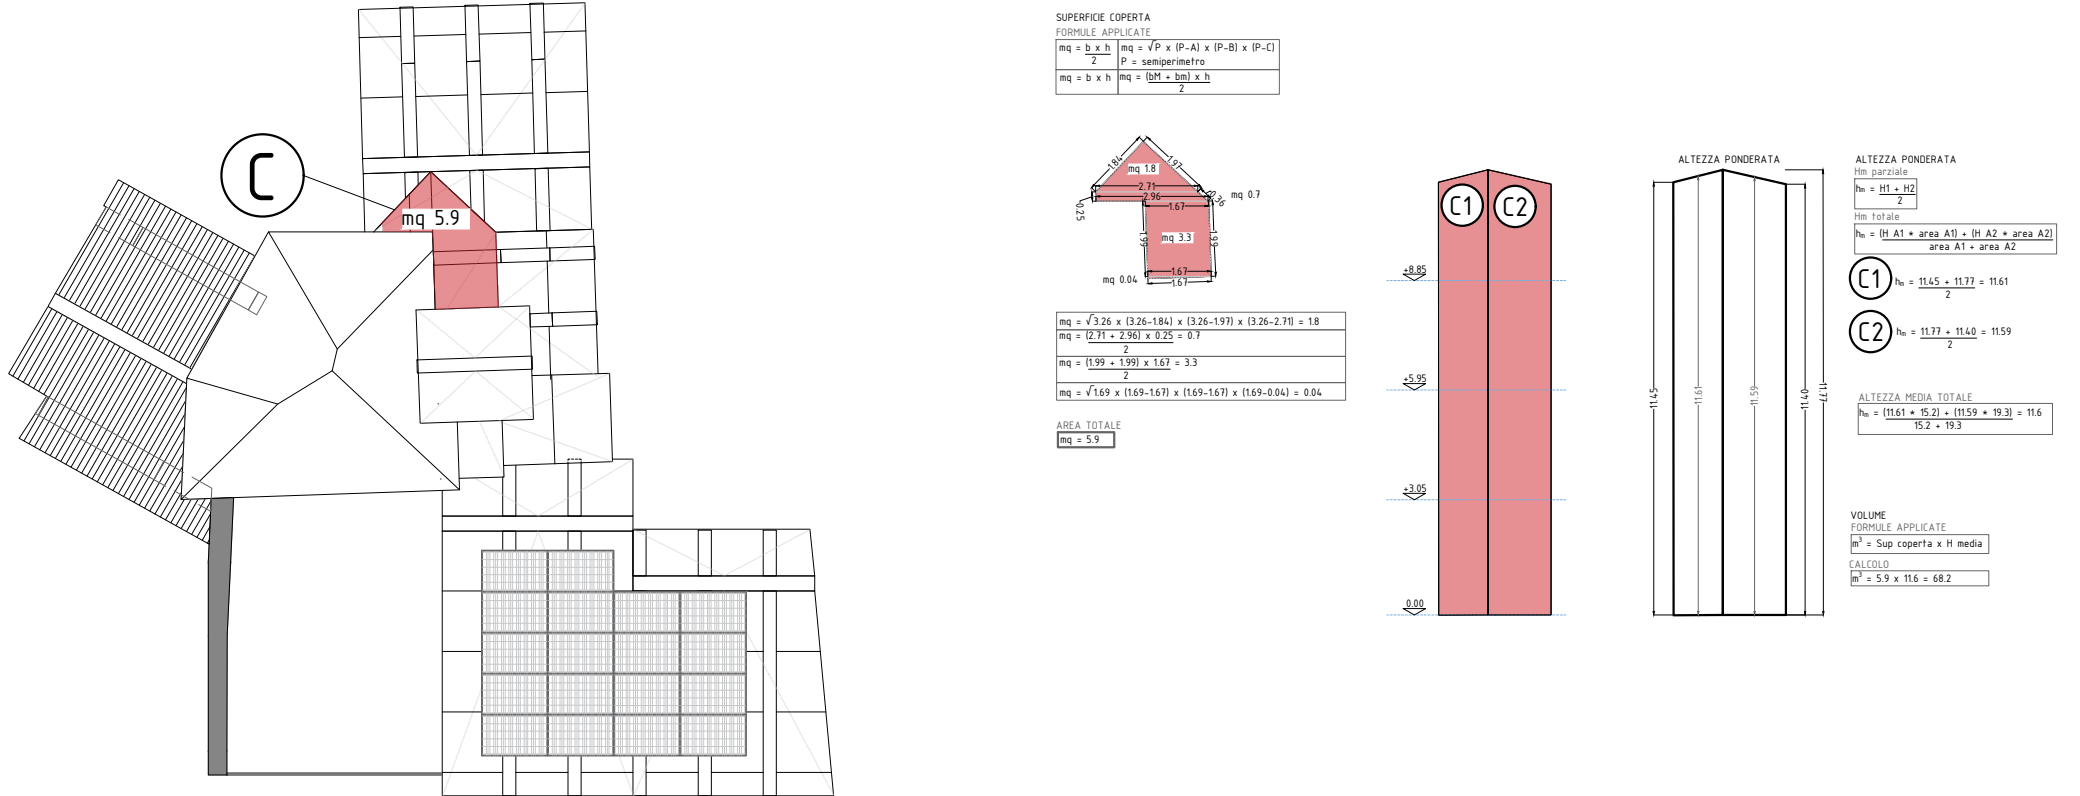


BLOCCO D

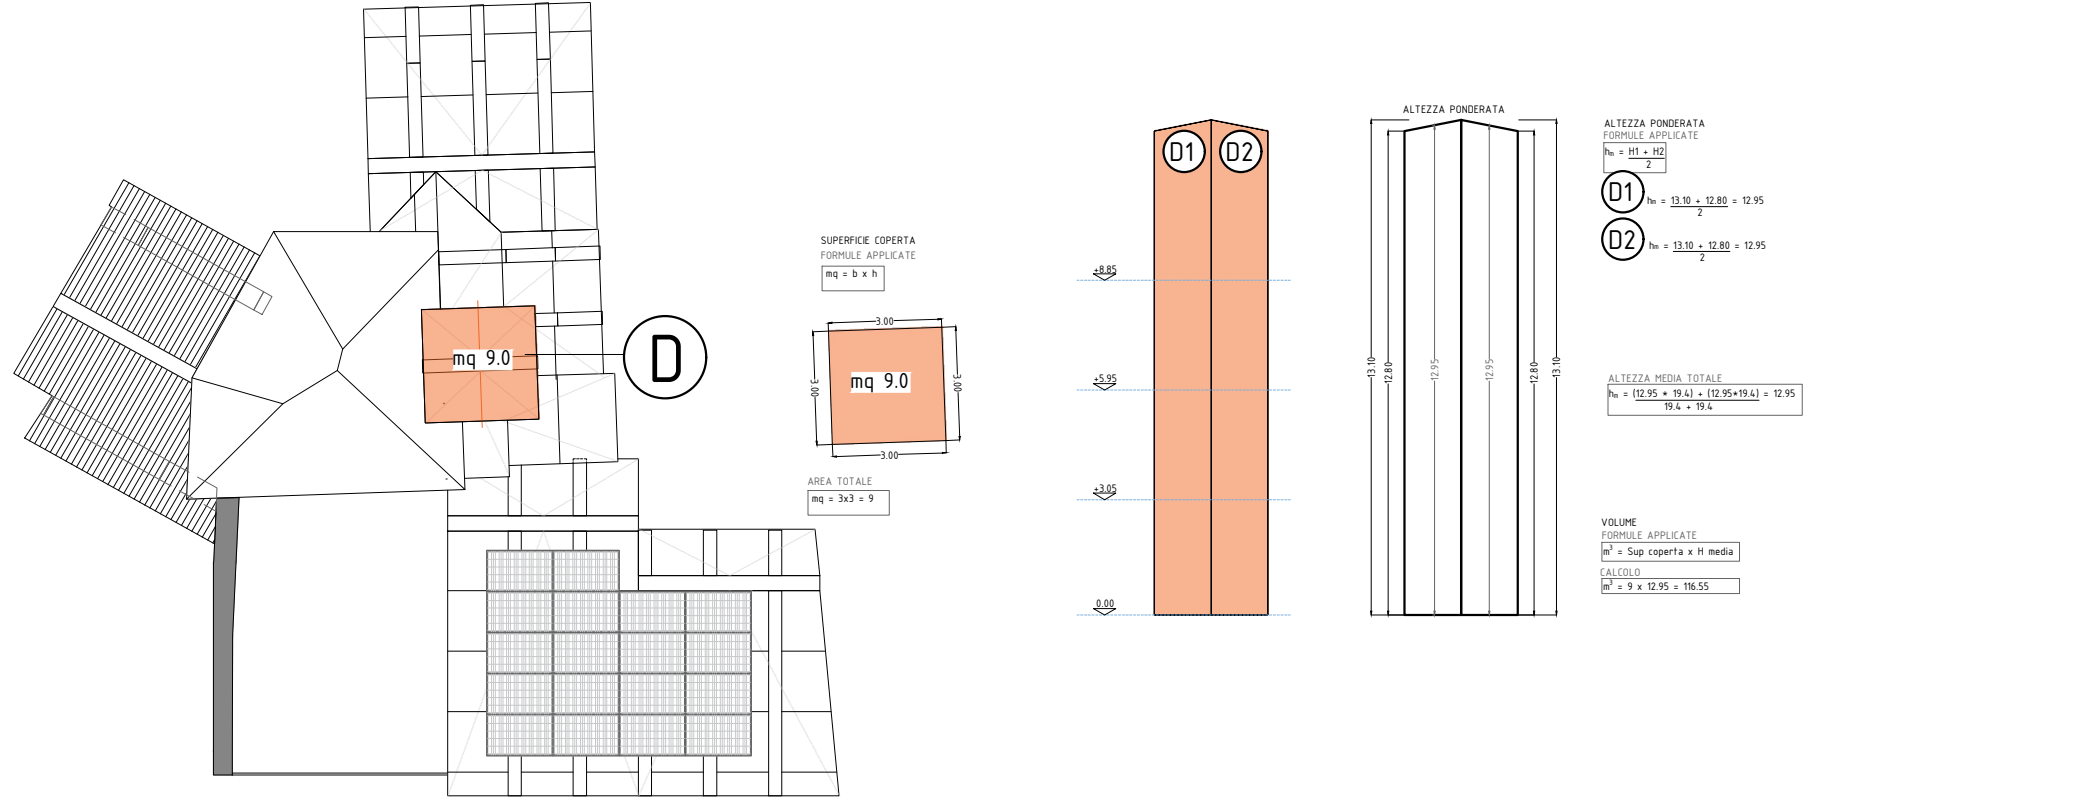


BLOCCO E

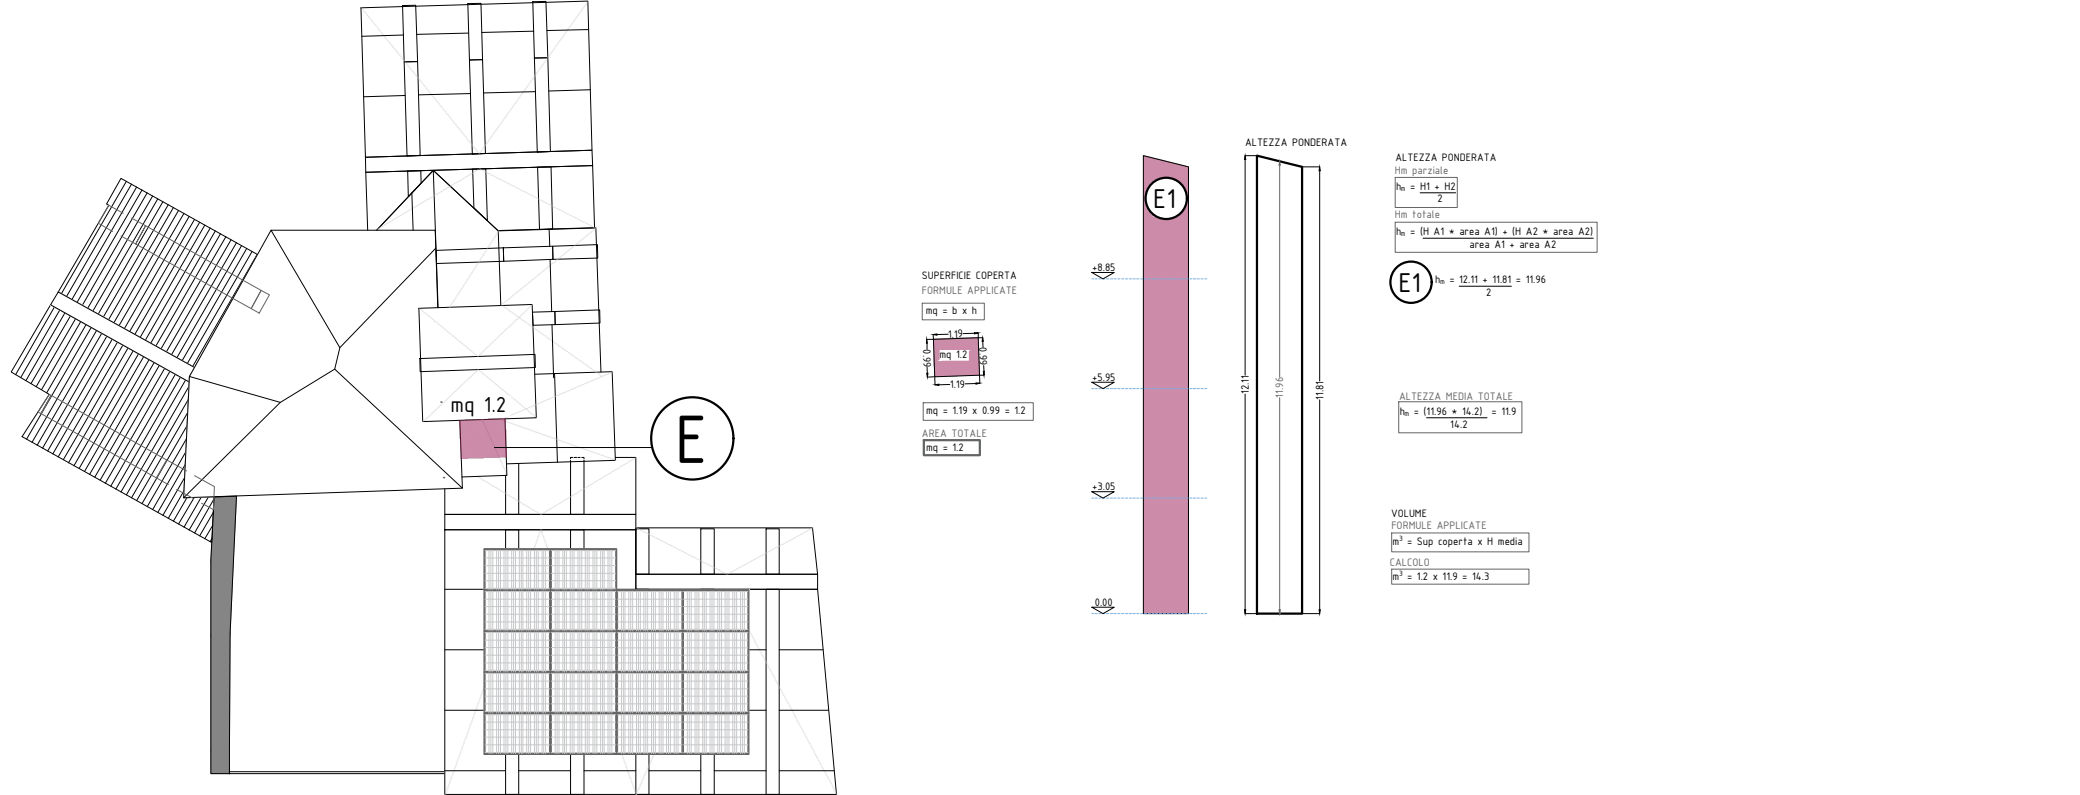


BLOCCO F

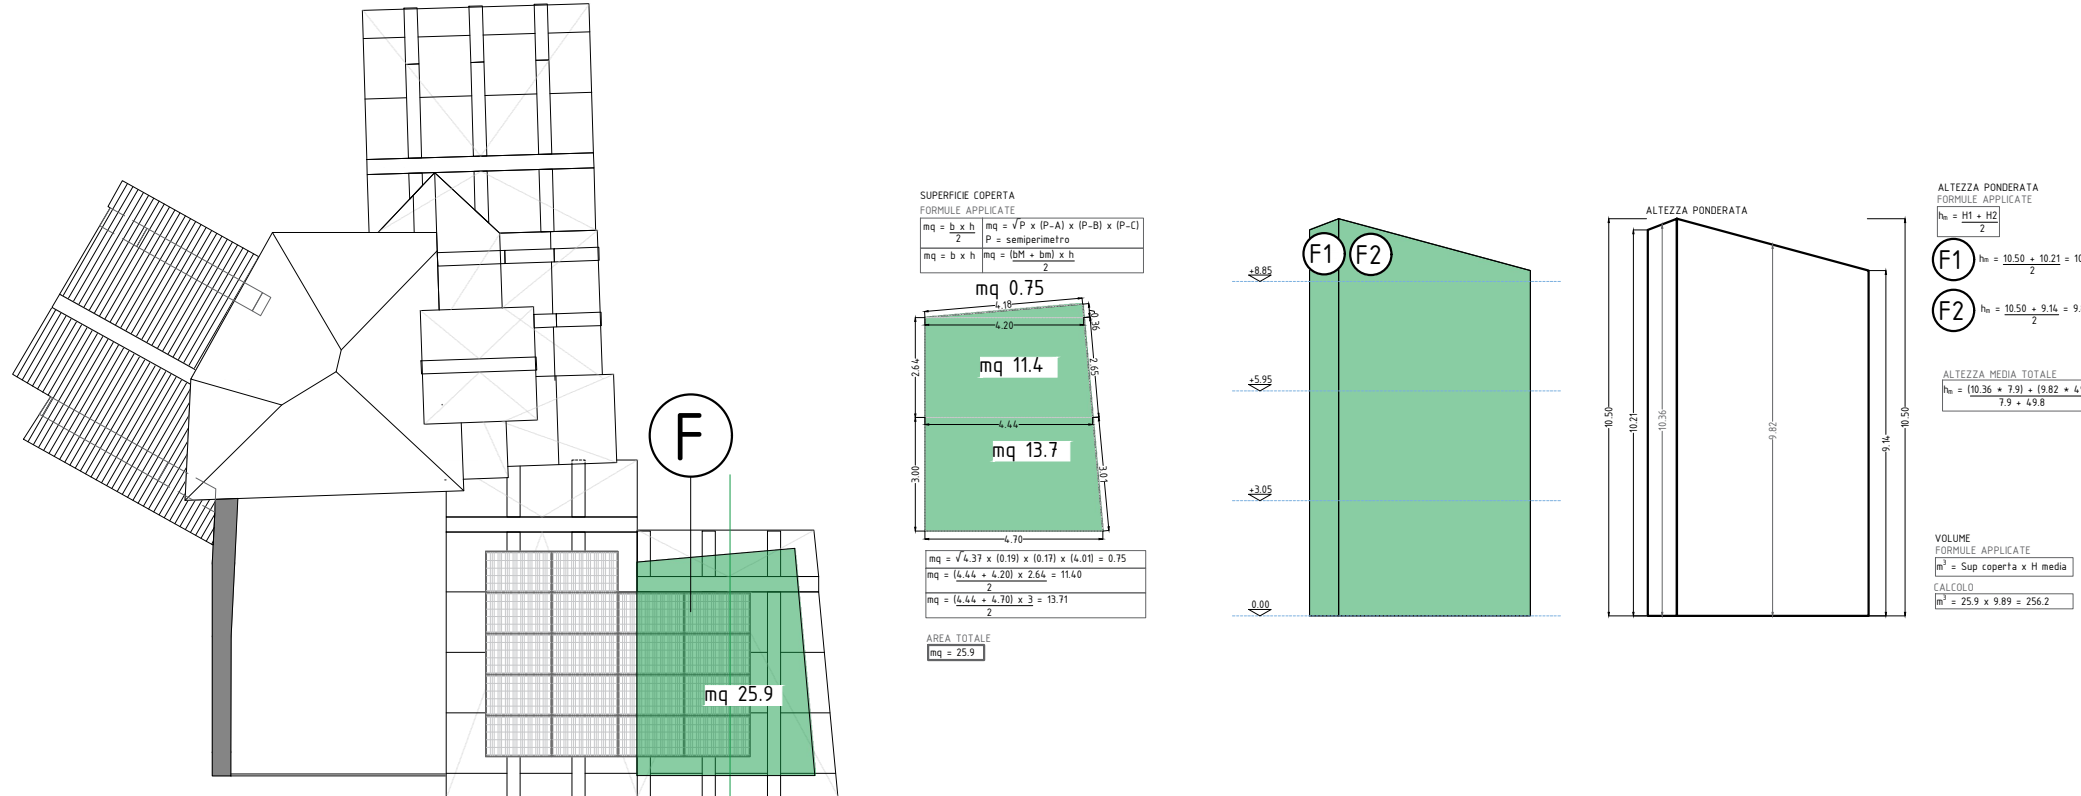


BLOCCO G

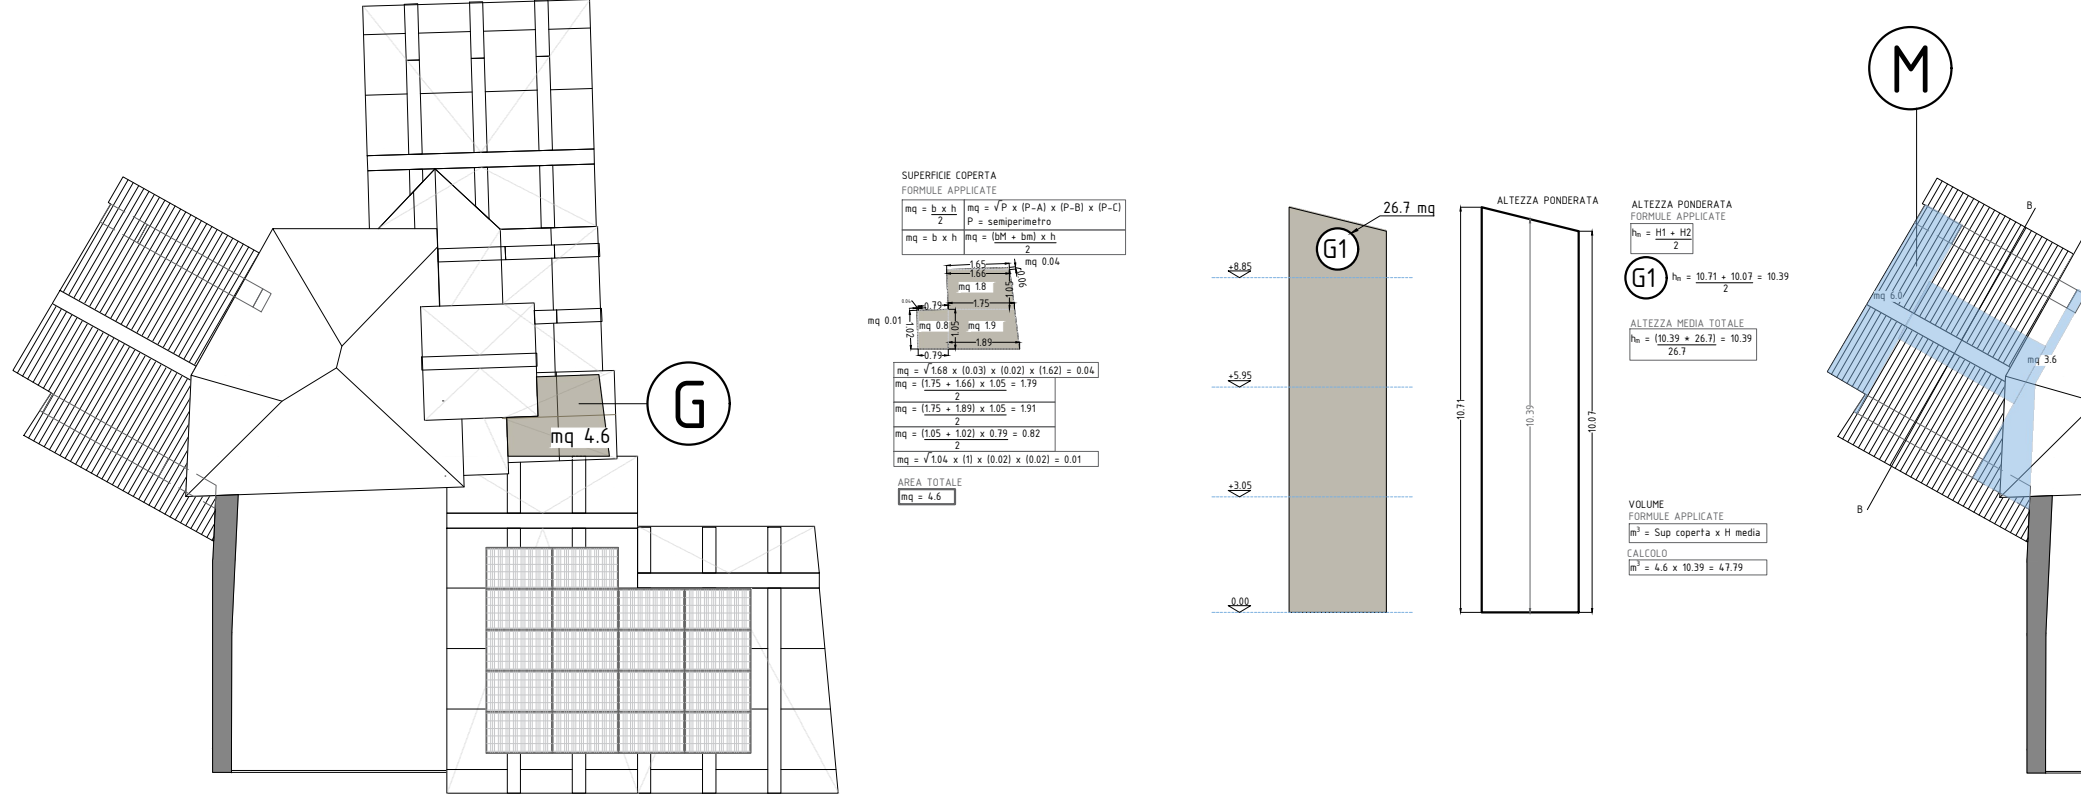


BLOCCO H

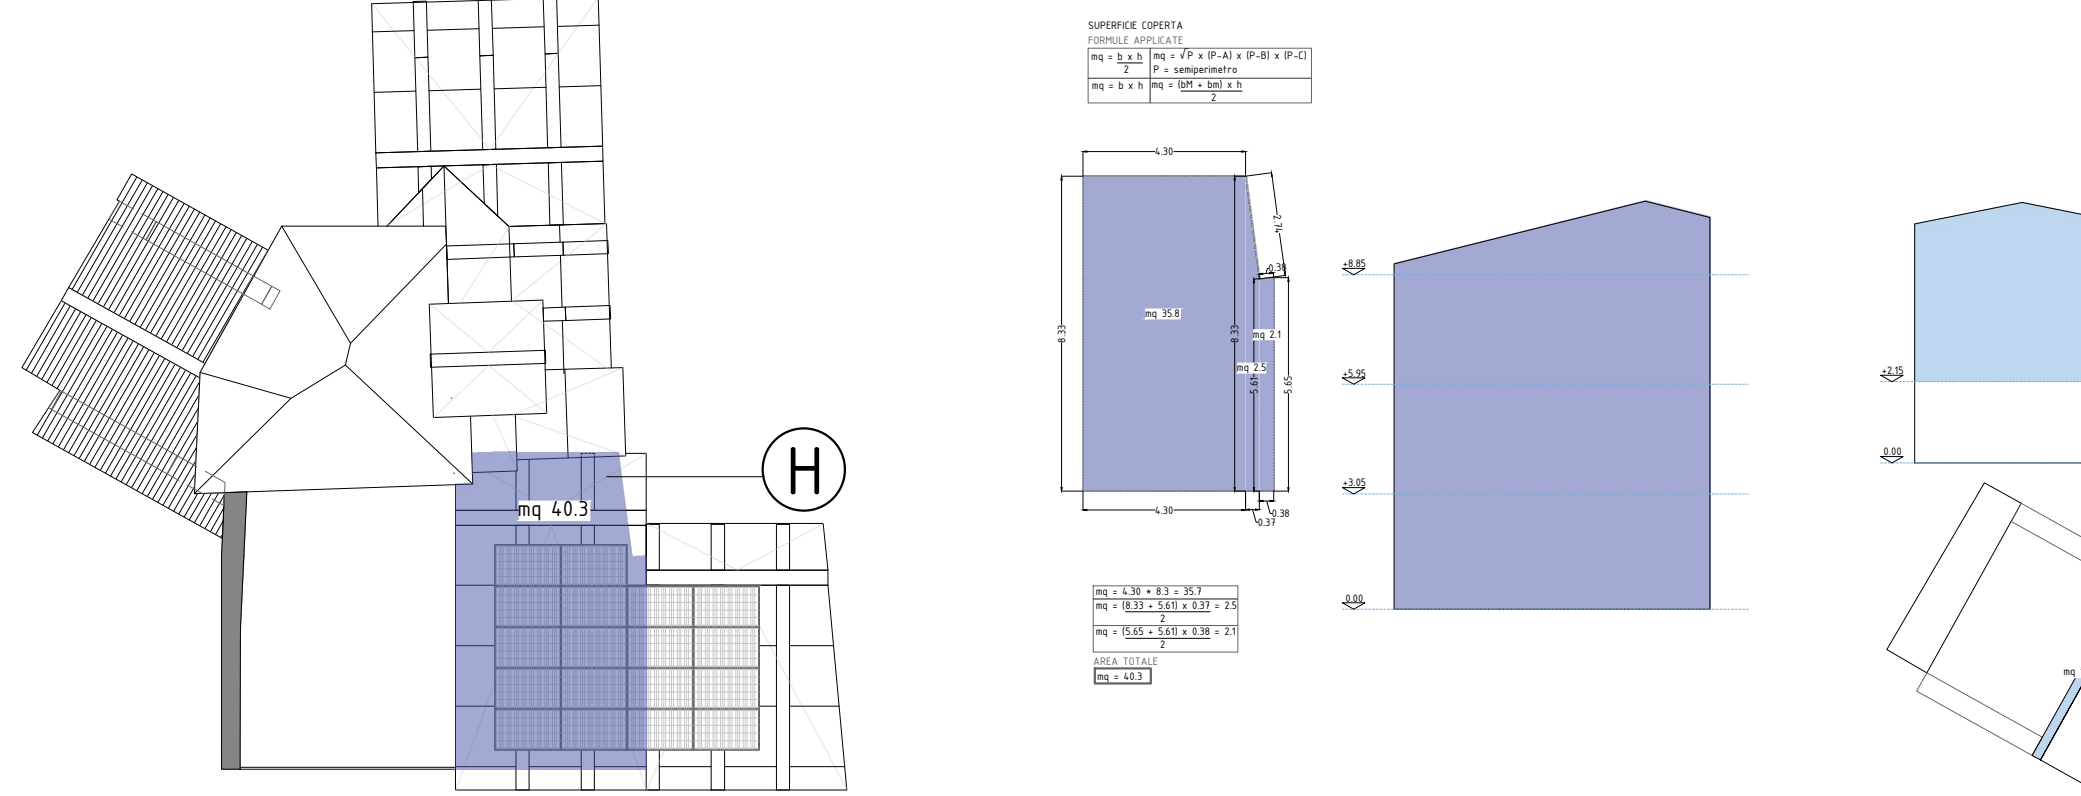


BLOCCO I

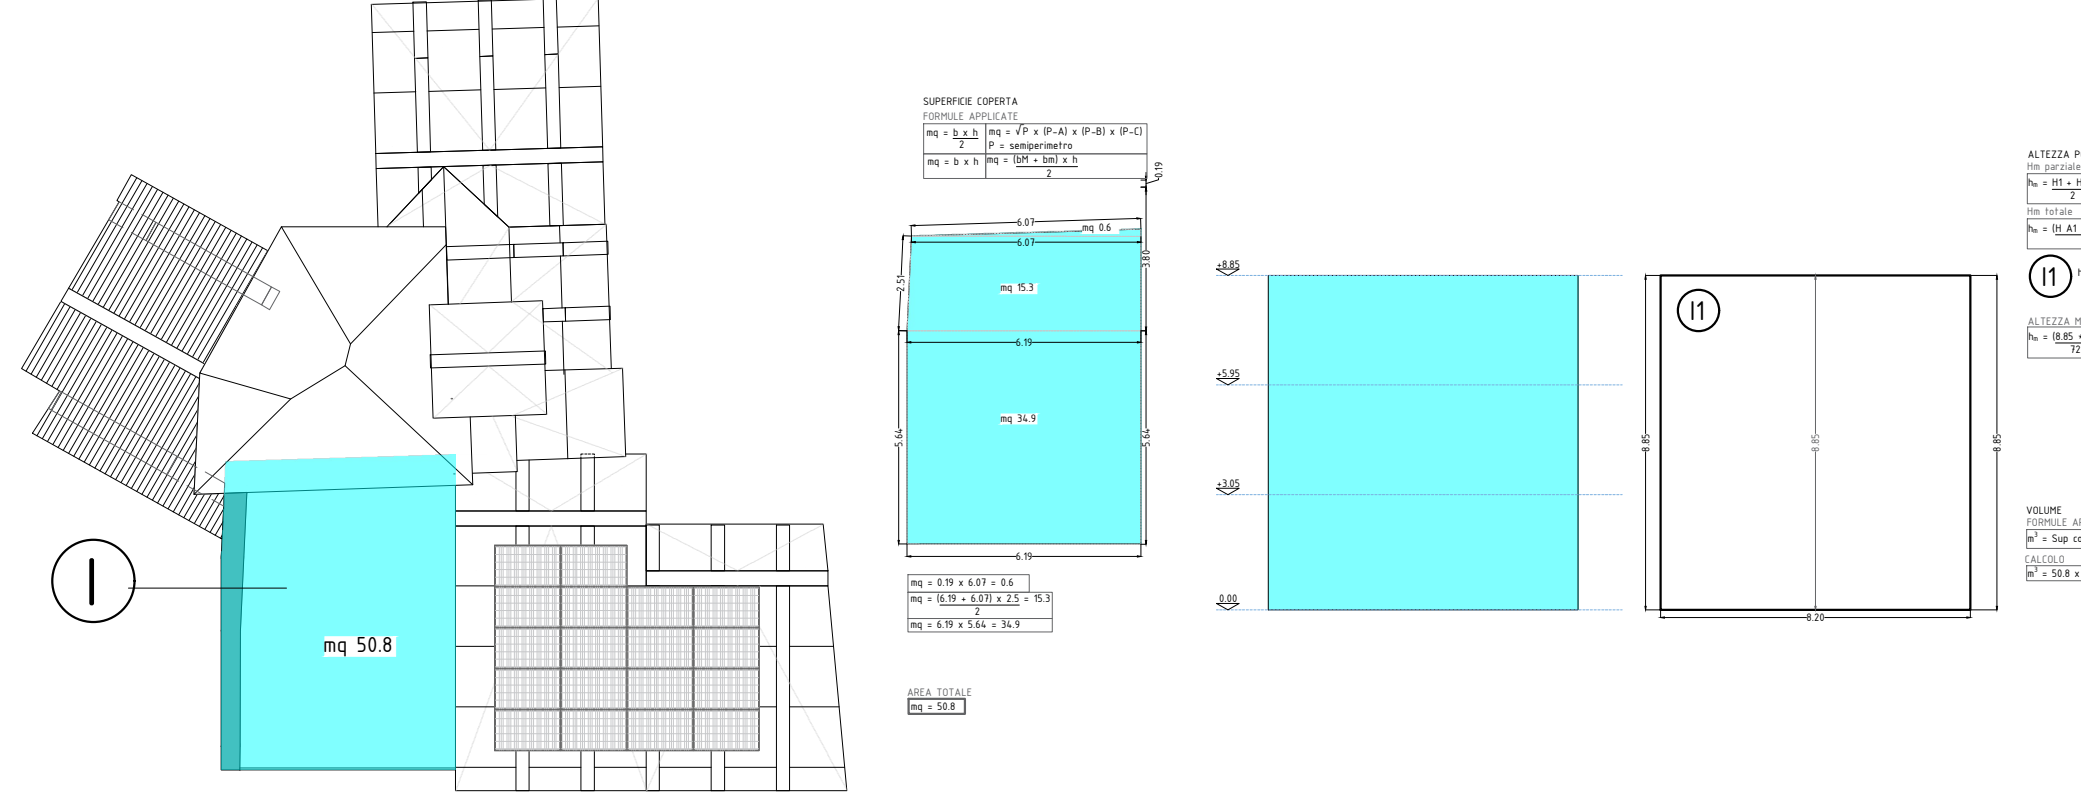


BLOCCO L

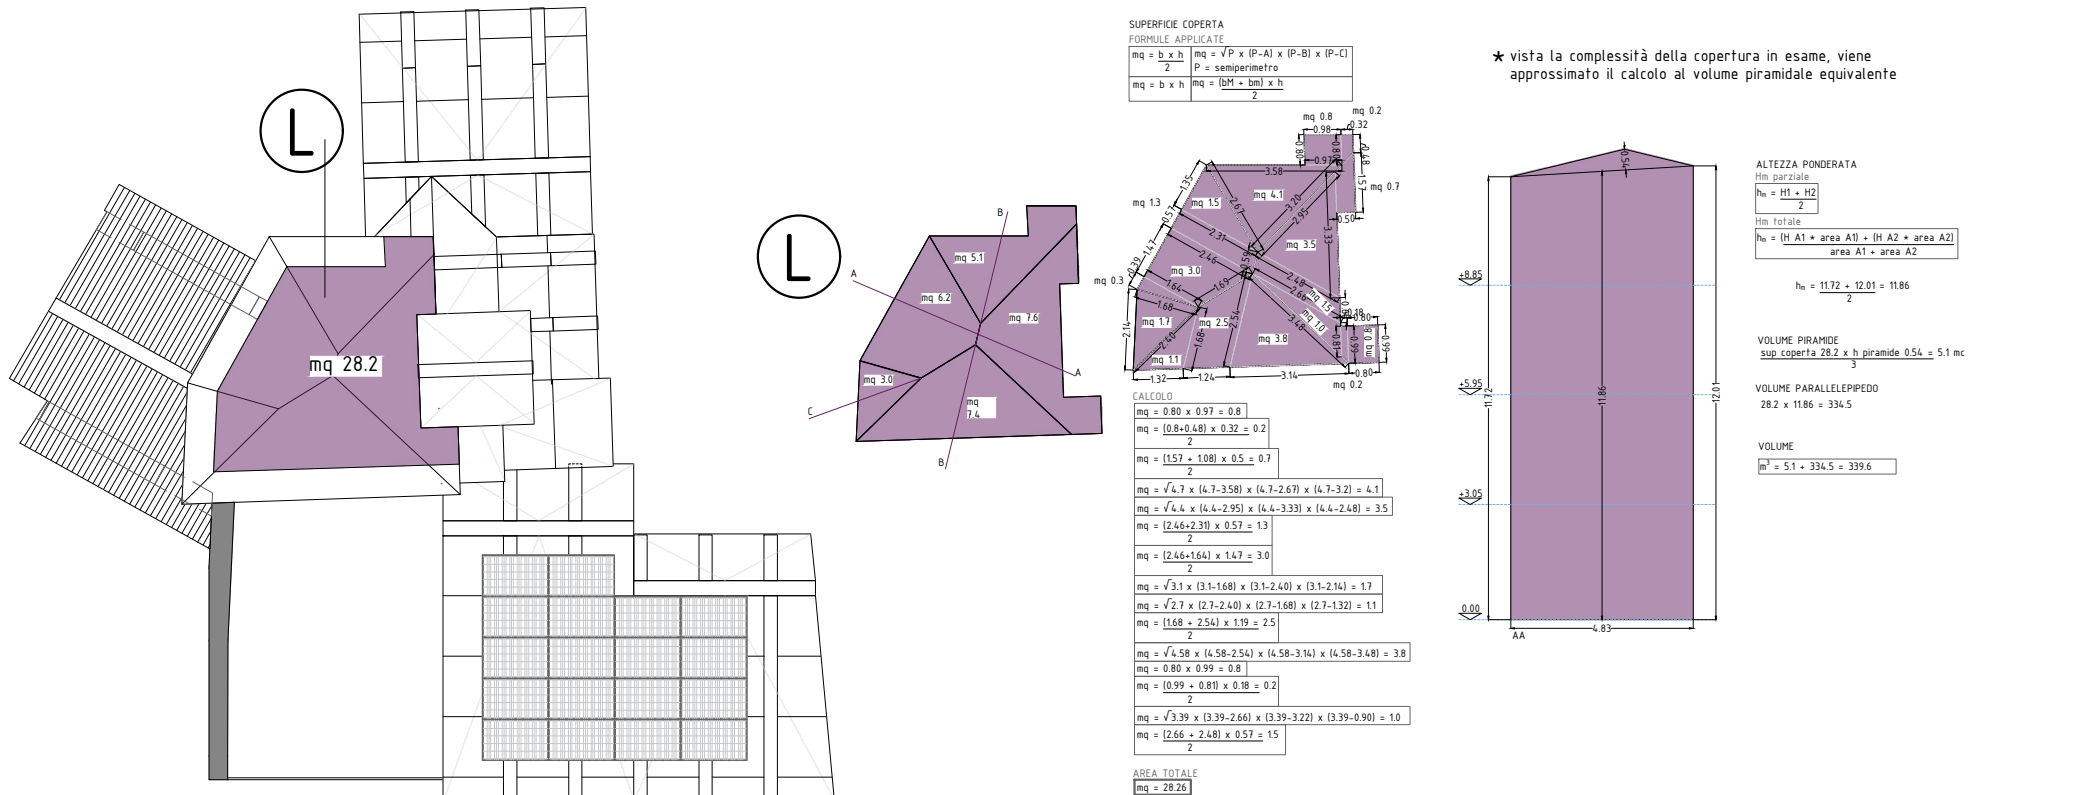


BLOCCO M

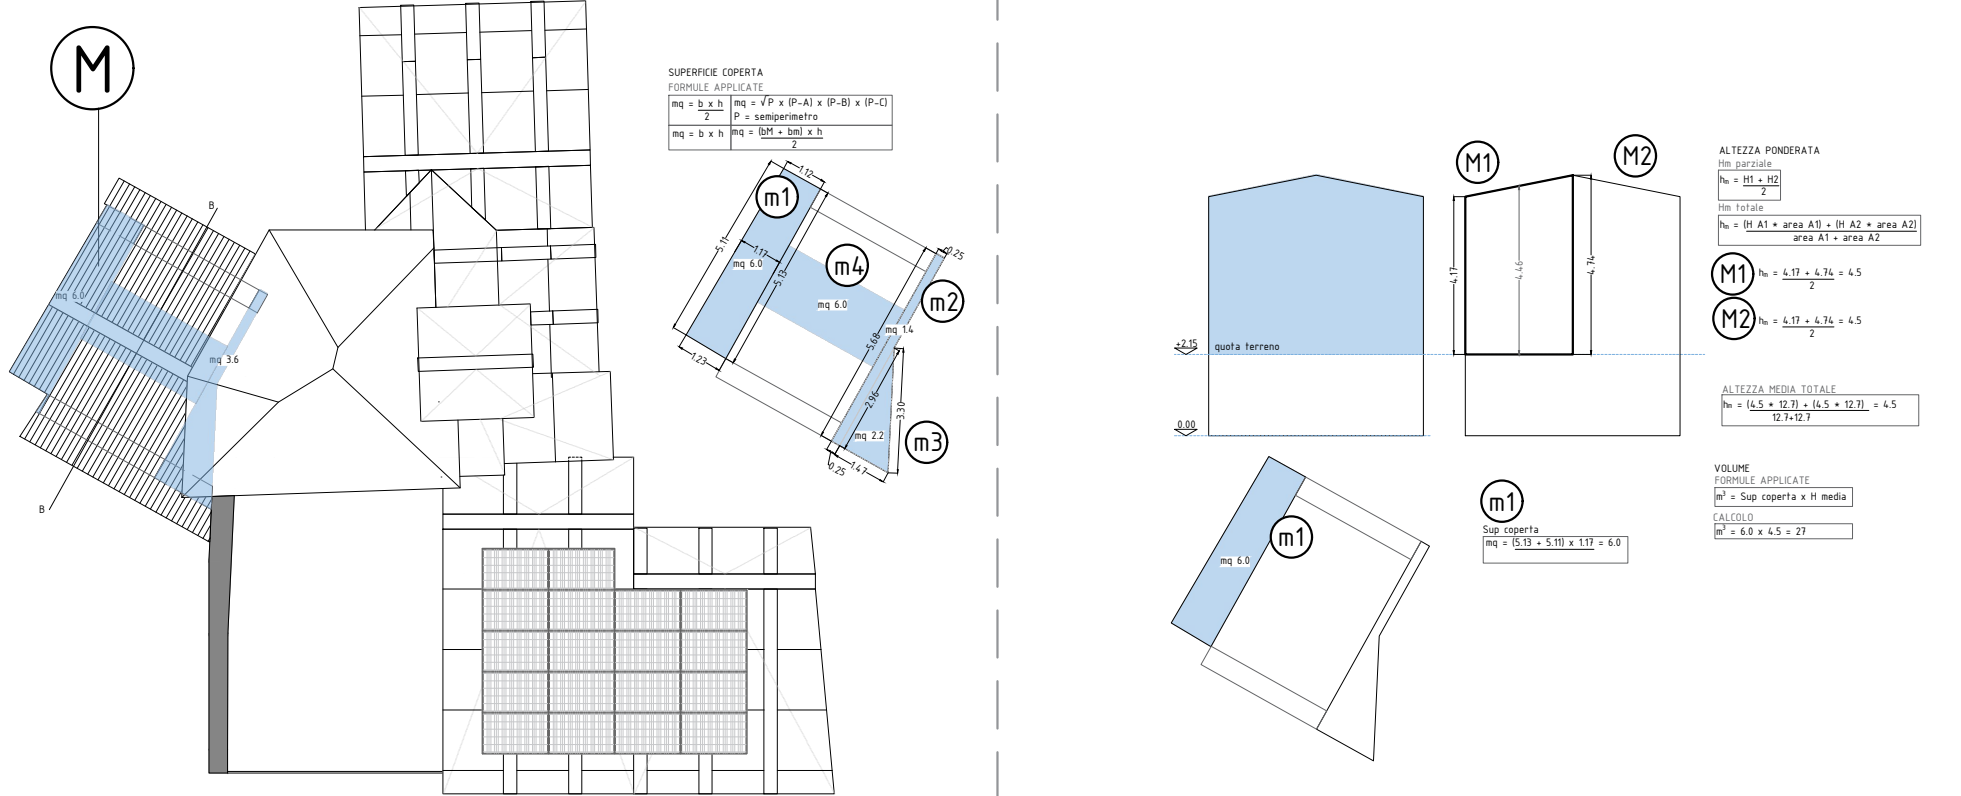


BLOCCO M m2

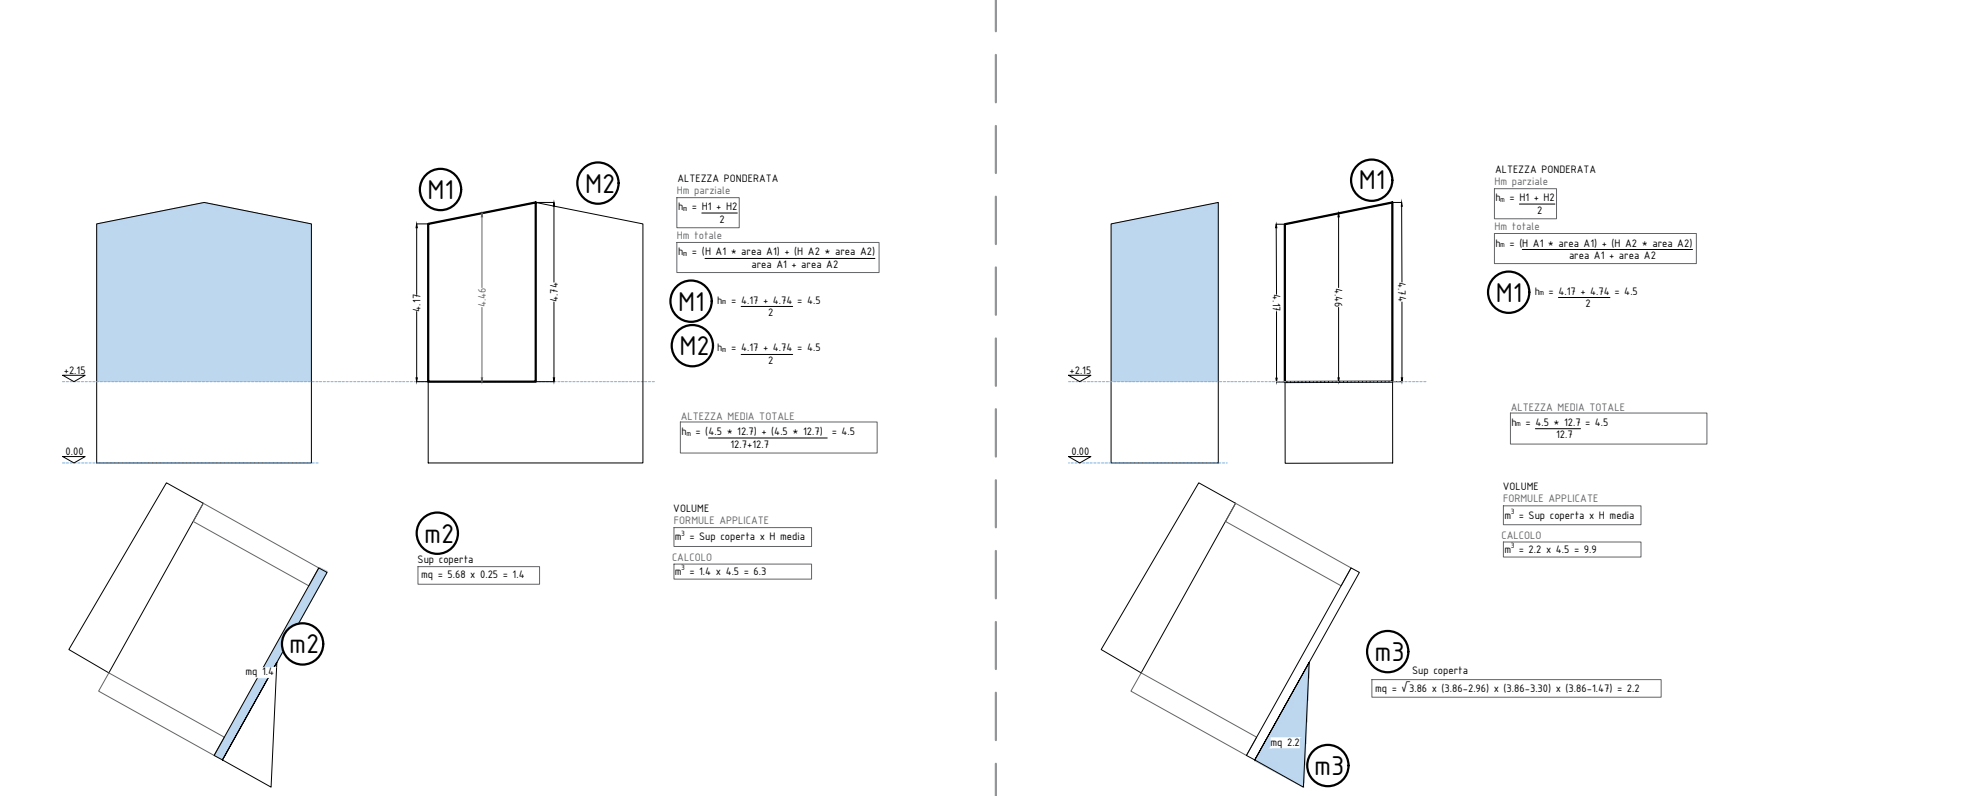


BLOCCO M m4

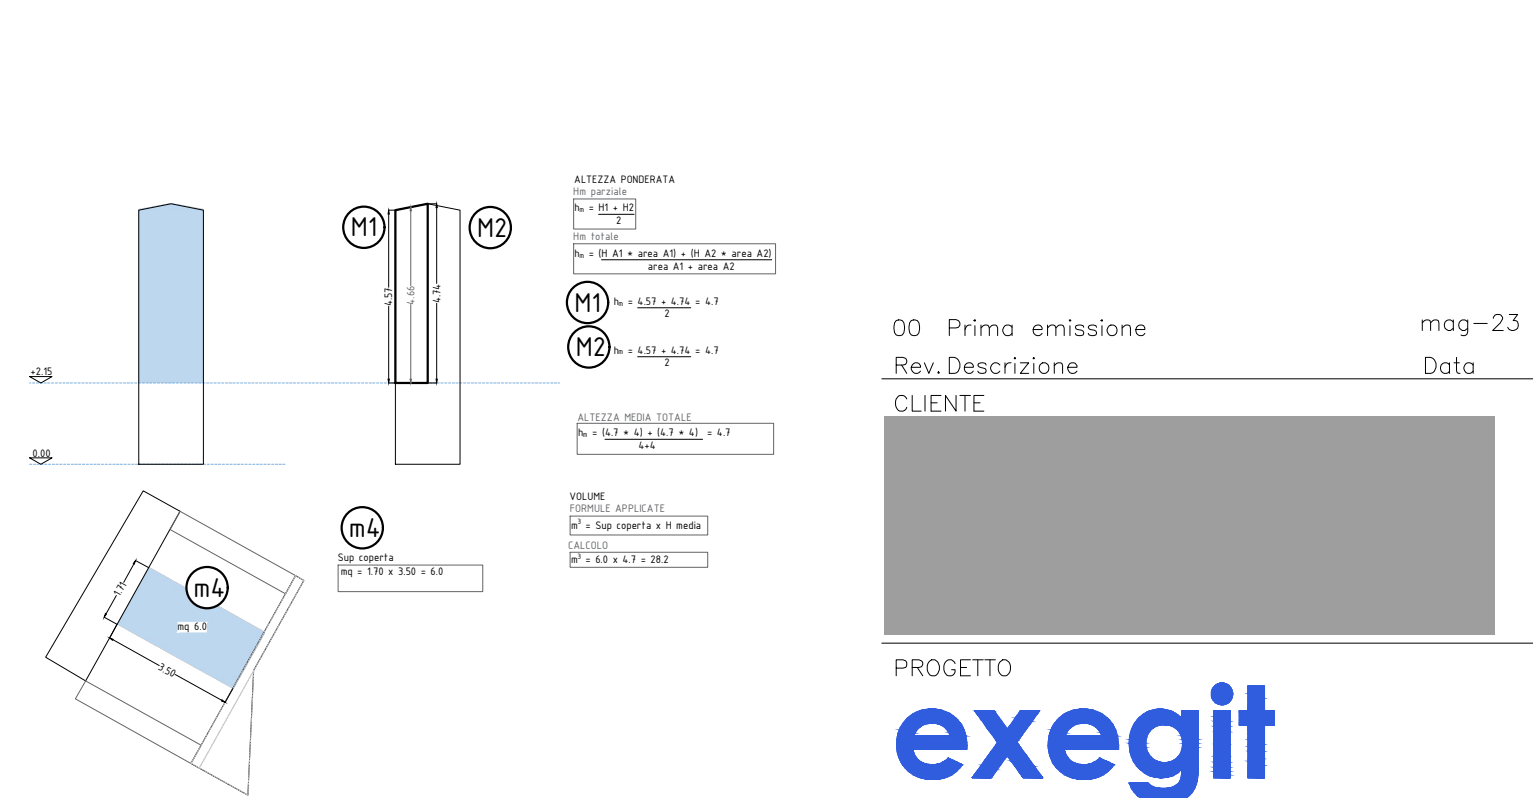

BLOCCO M m1

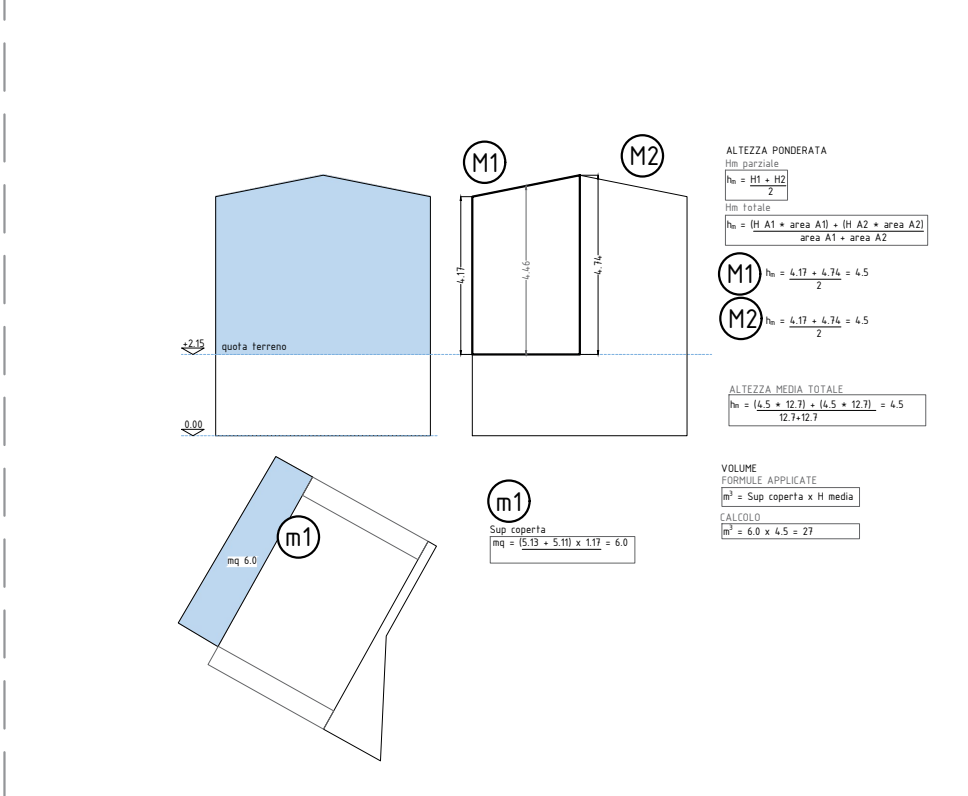

BLOCCO M m3

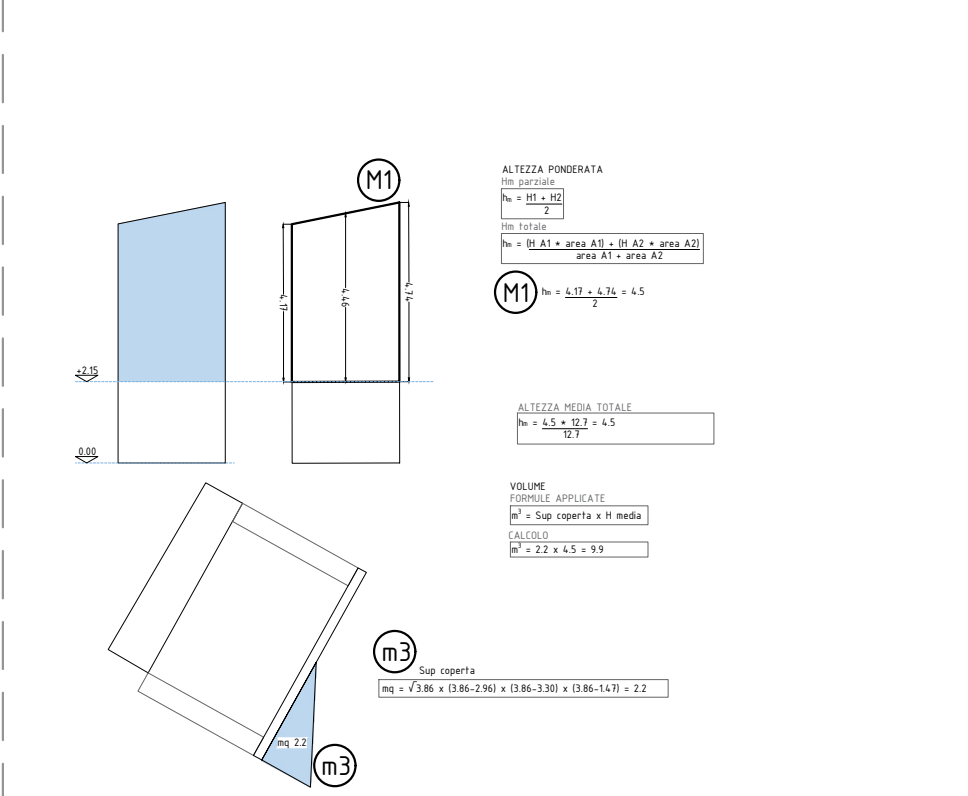

00 Prima emissione
Rev. Descrizione
CLIENTE



PROGETTO

exegit

via Rovegga 43/b - 37136 Verona (VR)

TITOLO
Piano di recupero per
l'ampliamento di un edificio
residenziale

SOTTOTITOLO
Verifica del volume di
progetto

PROGETTO DEFINITIVO

ARCHITETTONICO

092DA-13