




PROSPETTO EST

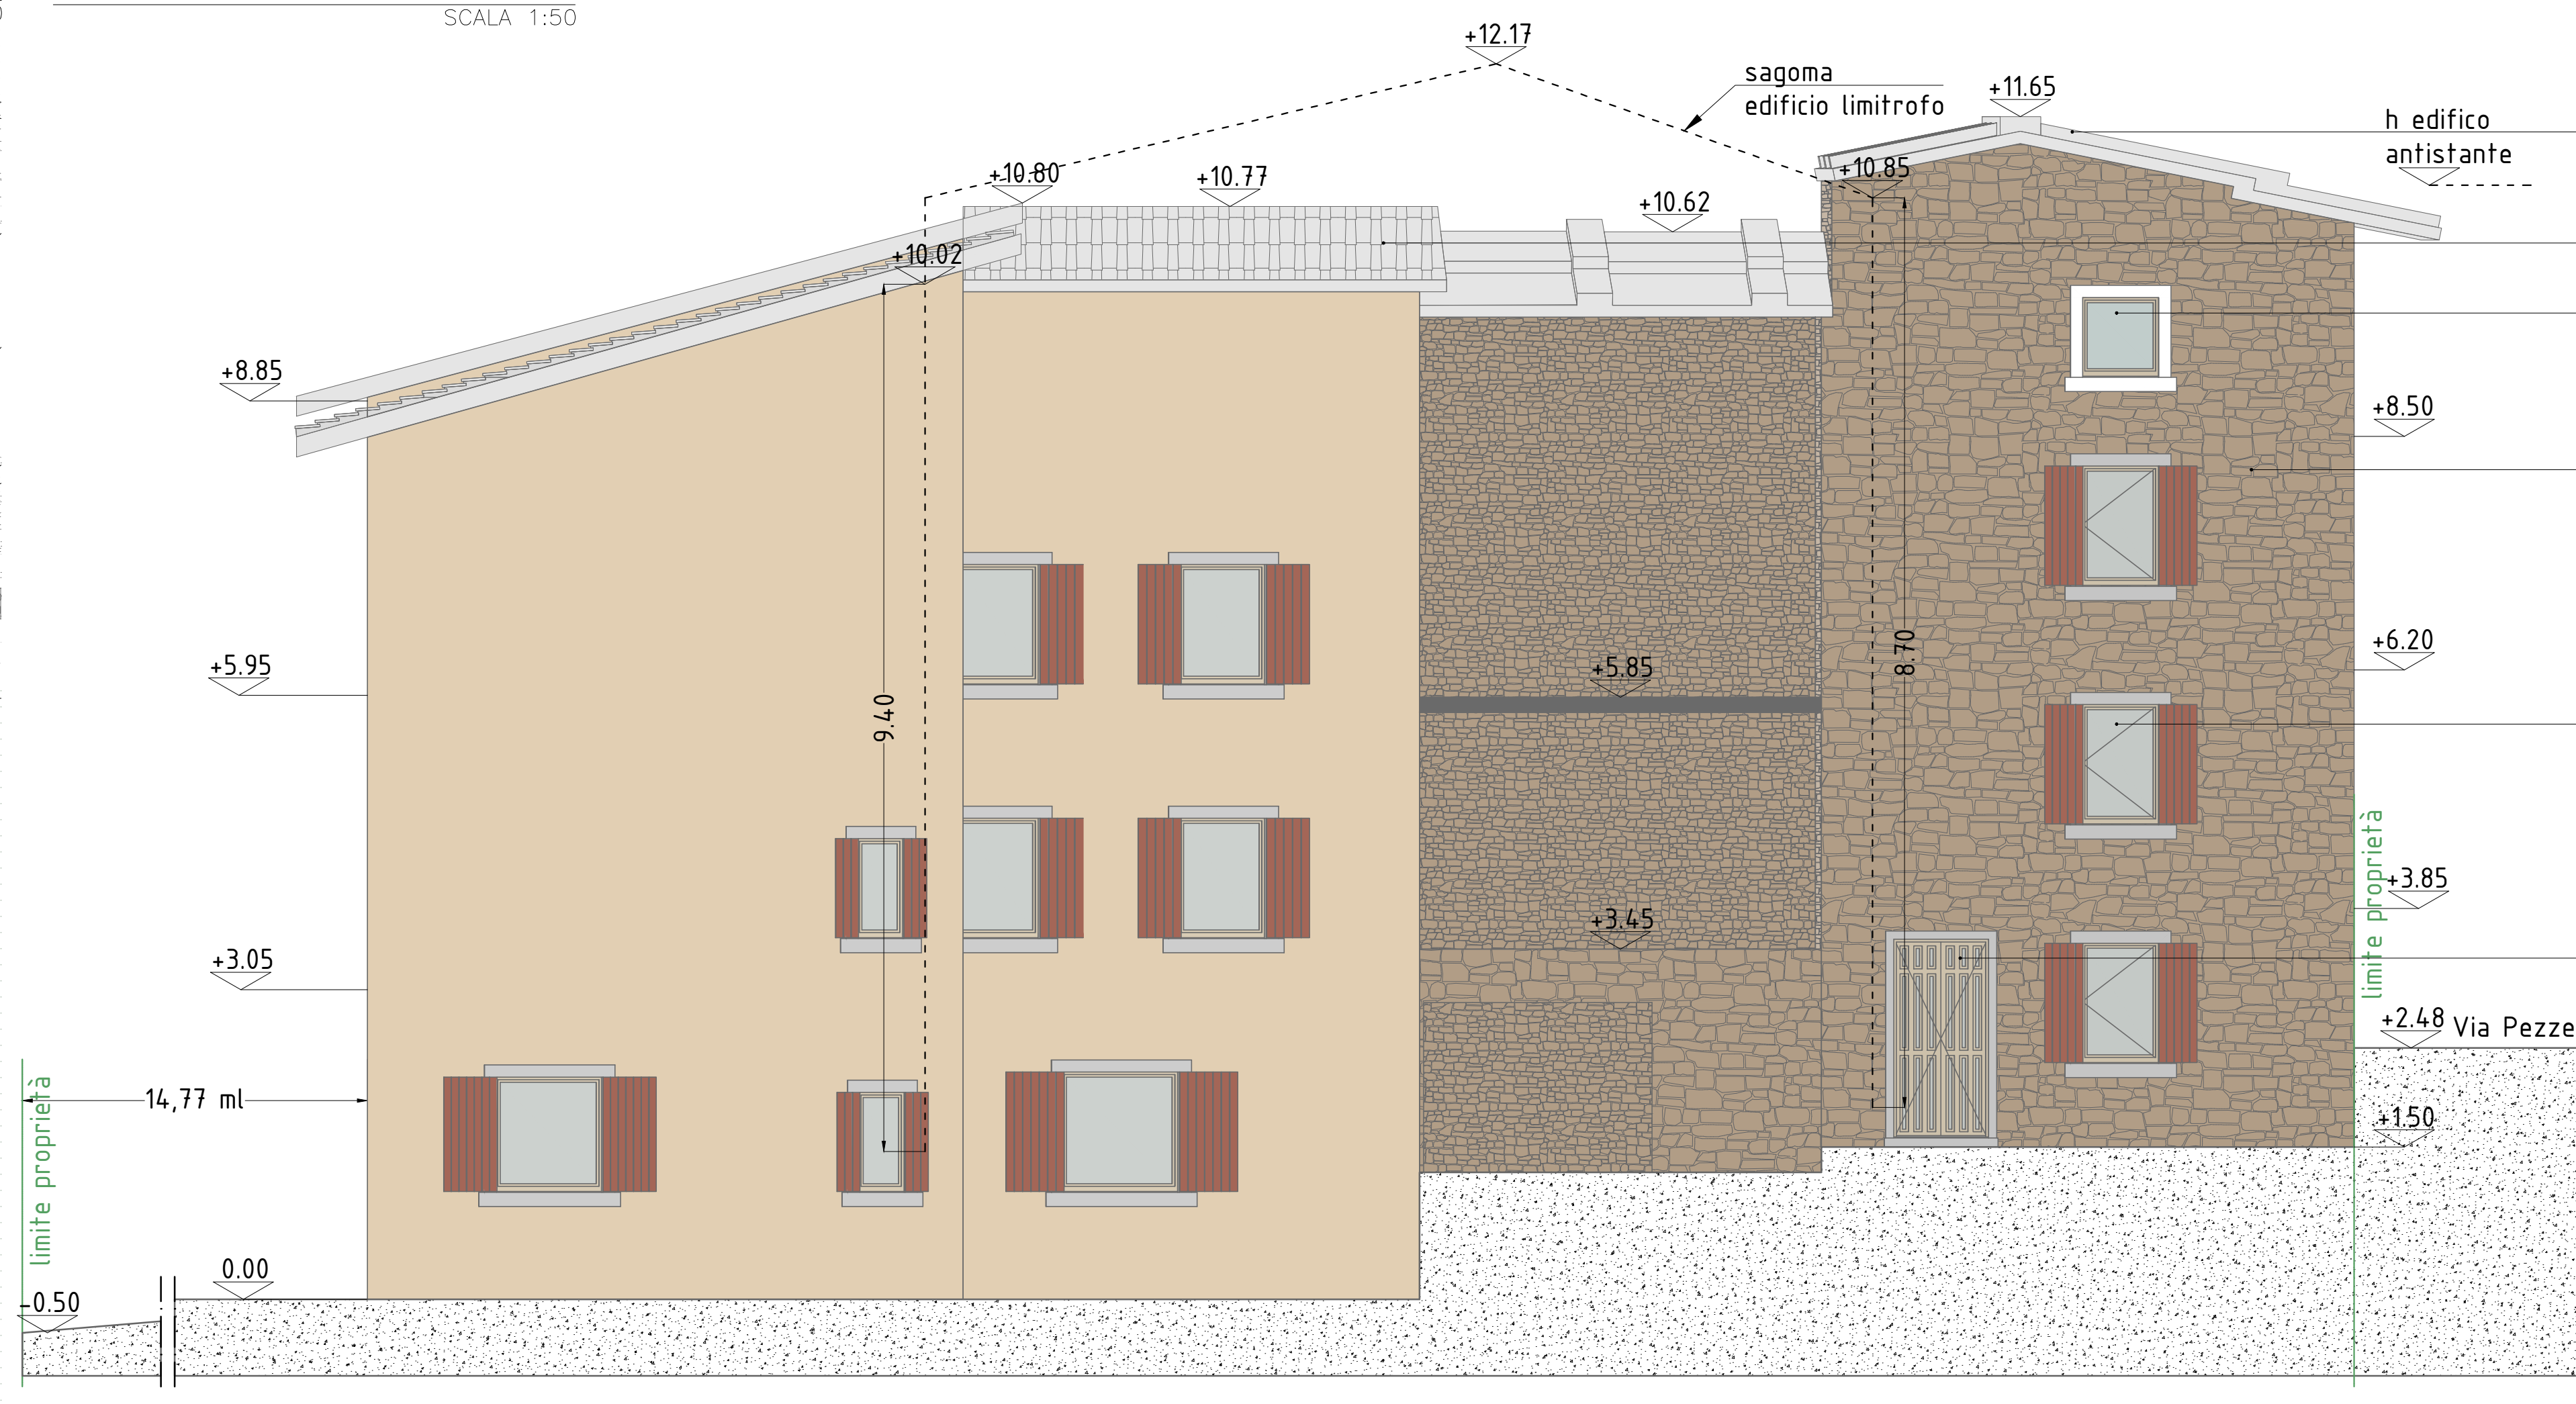

PROSPETTO EST

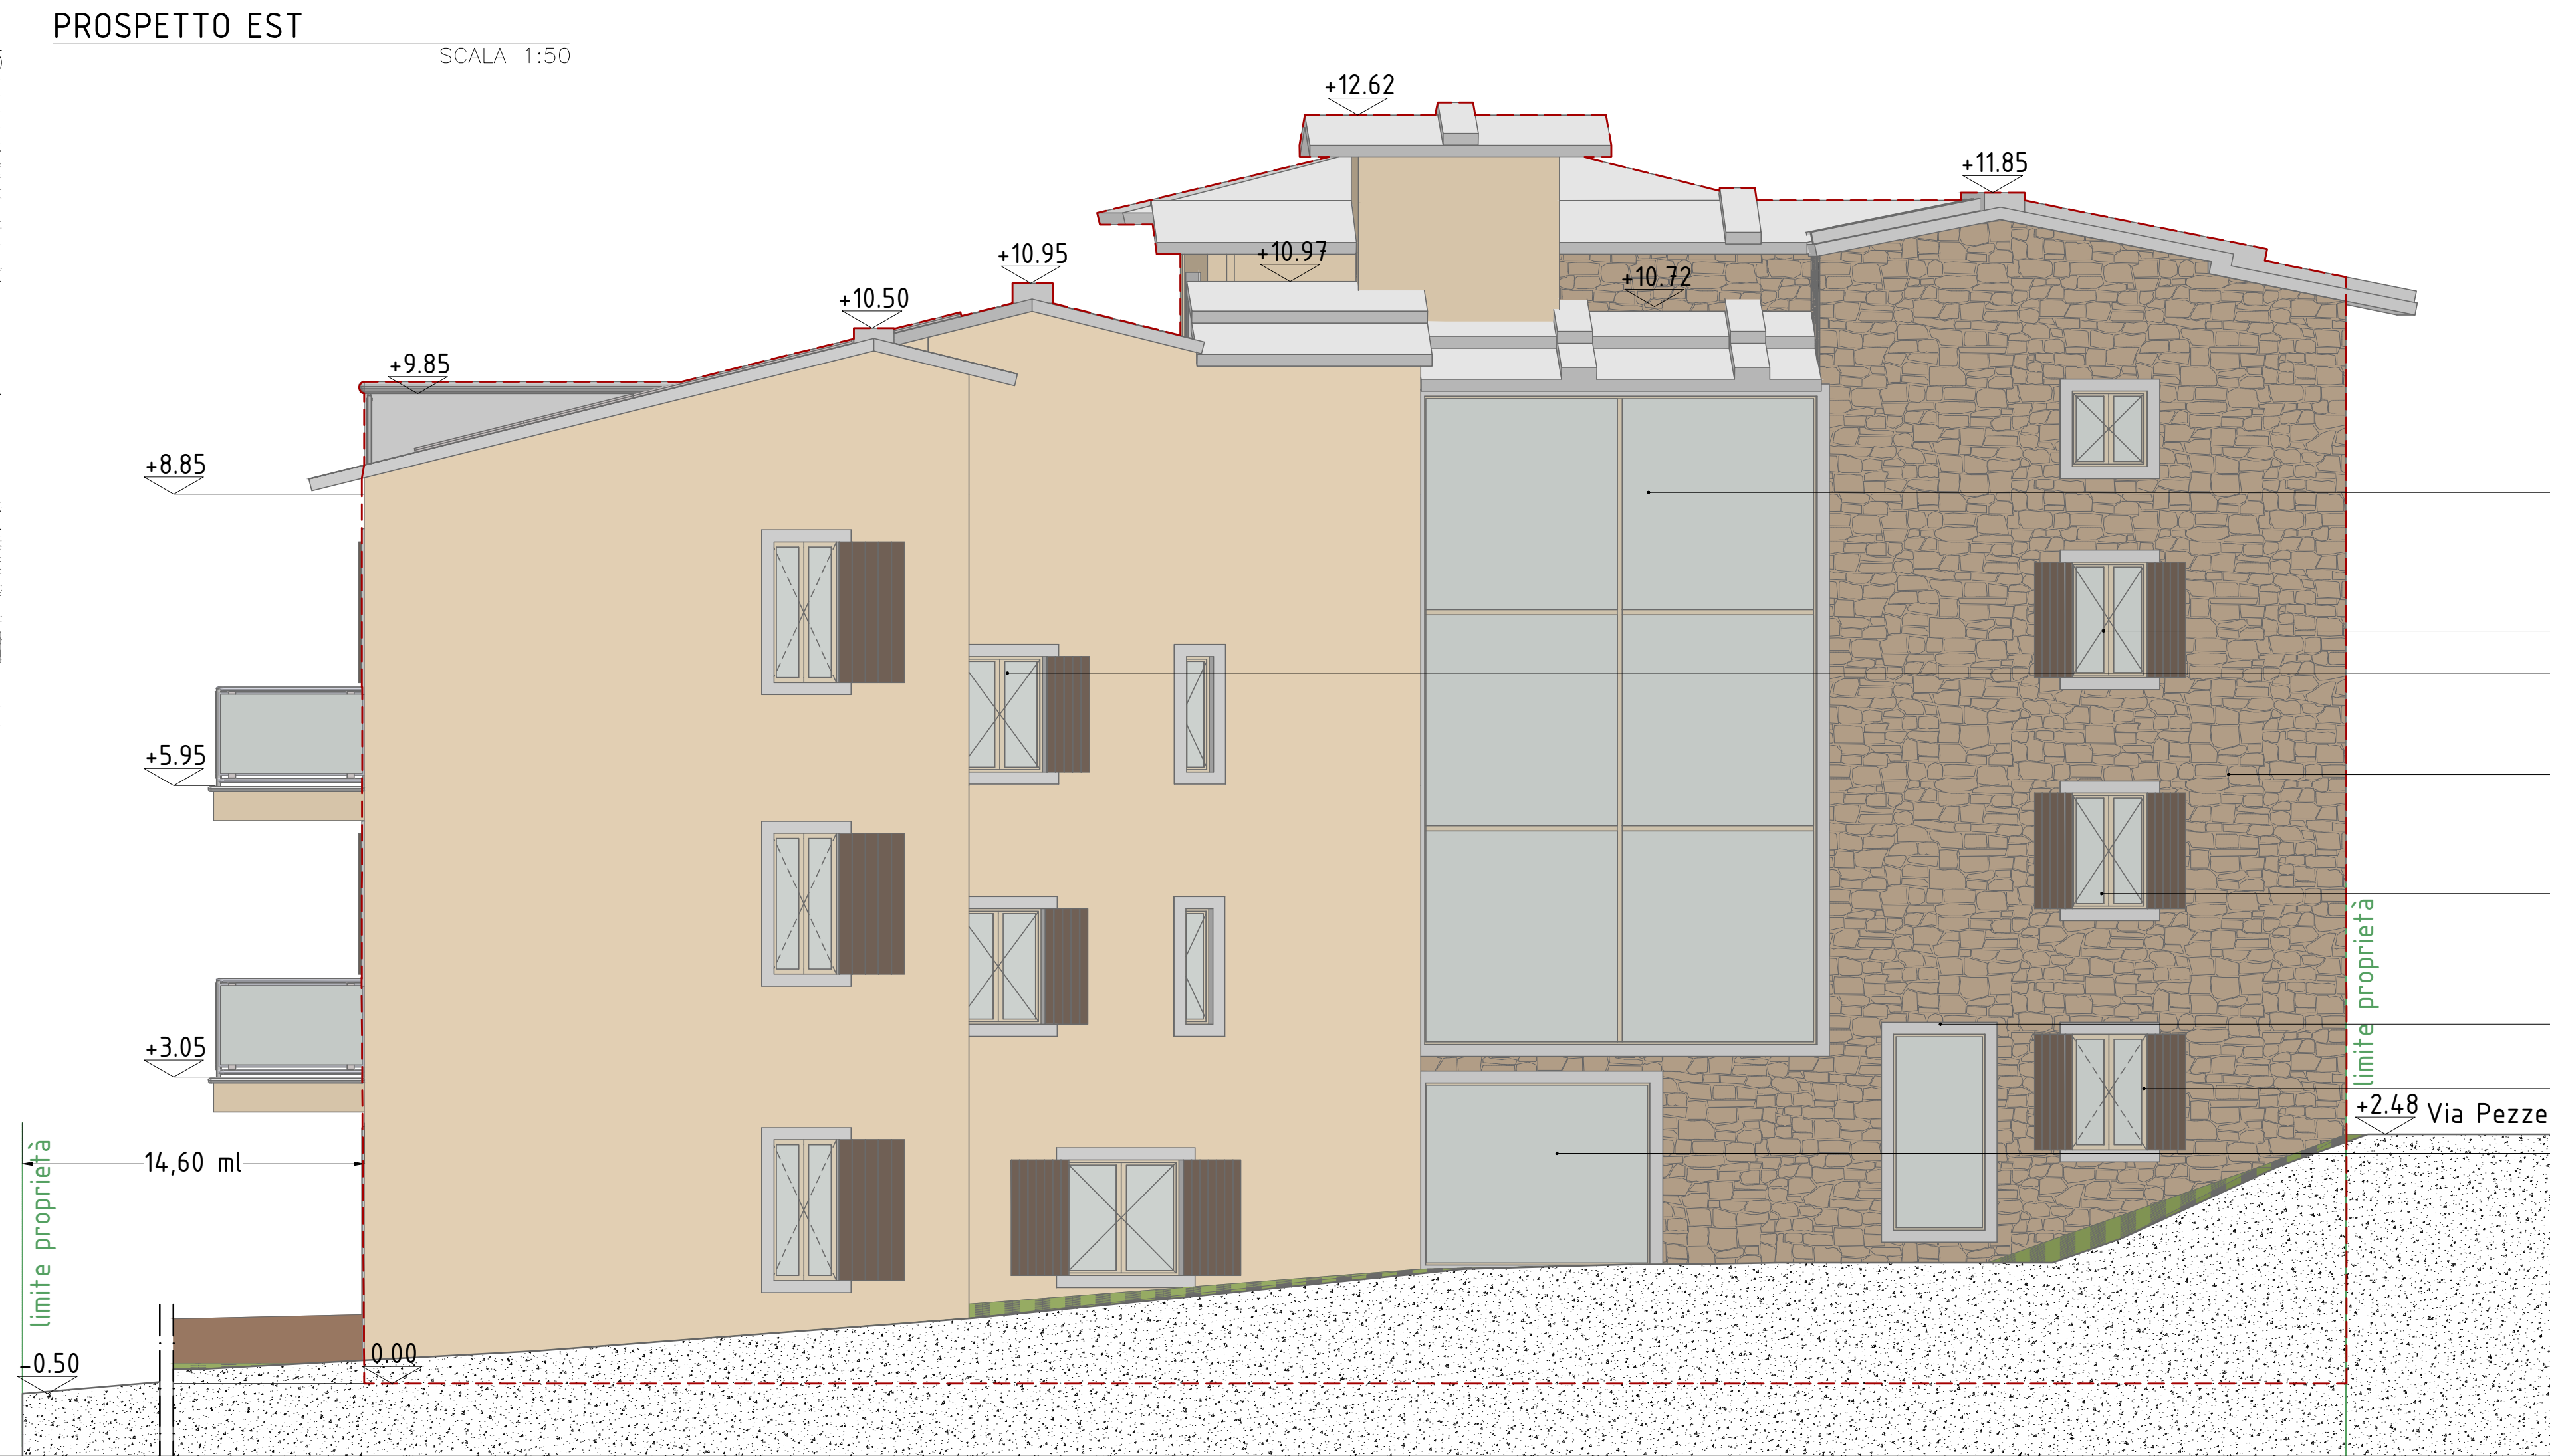

PROSPETTO SUD

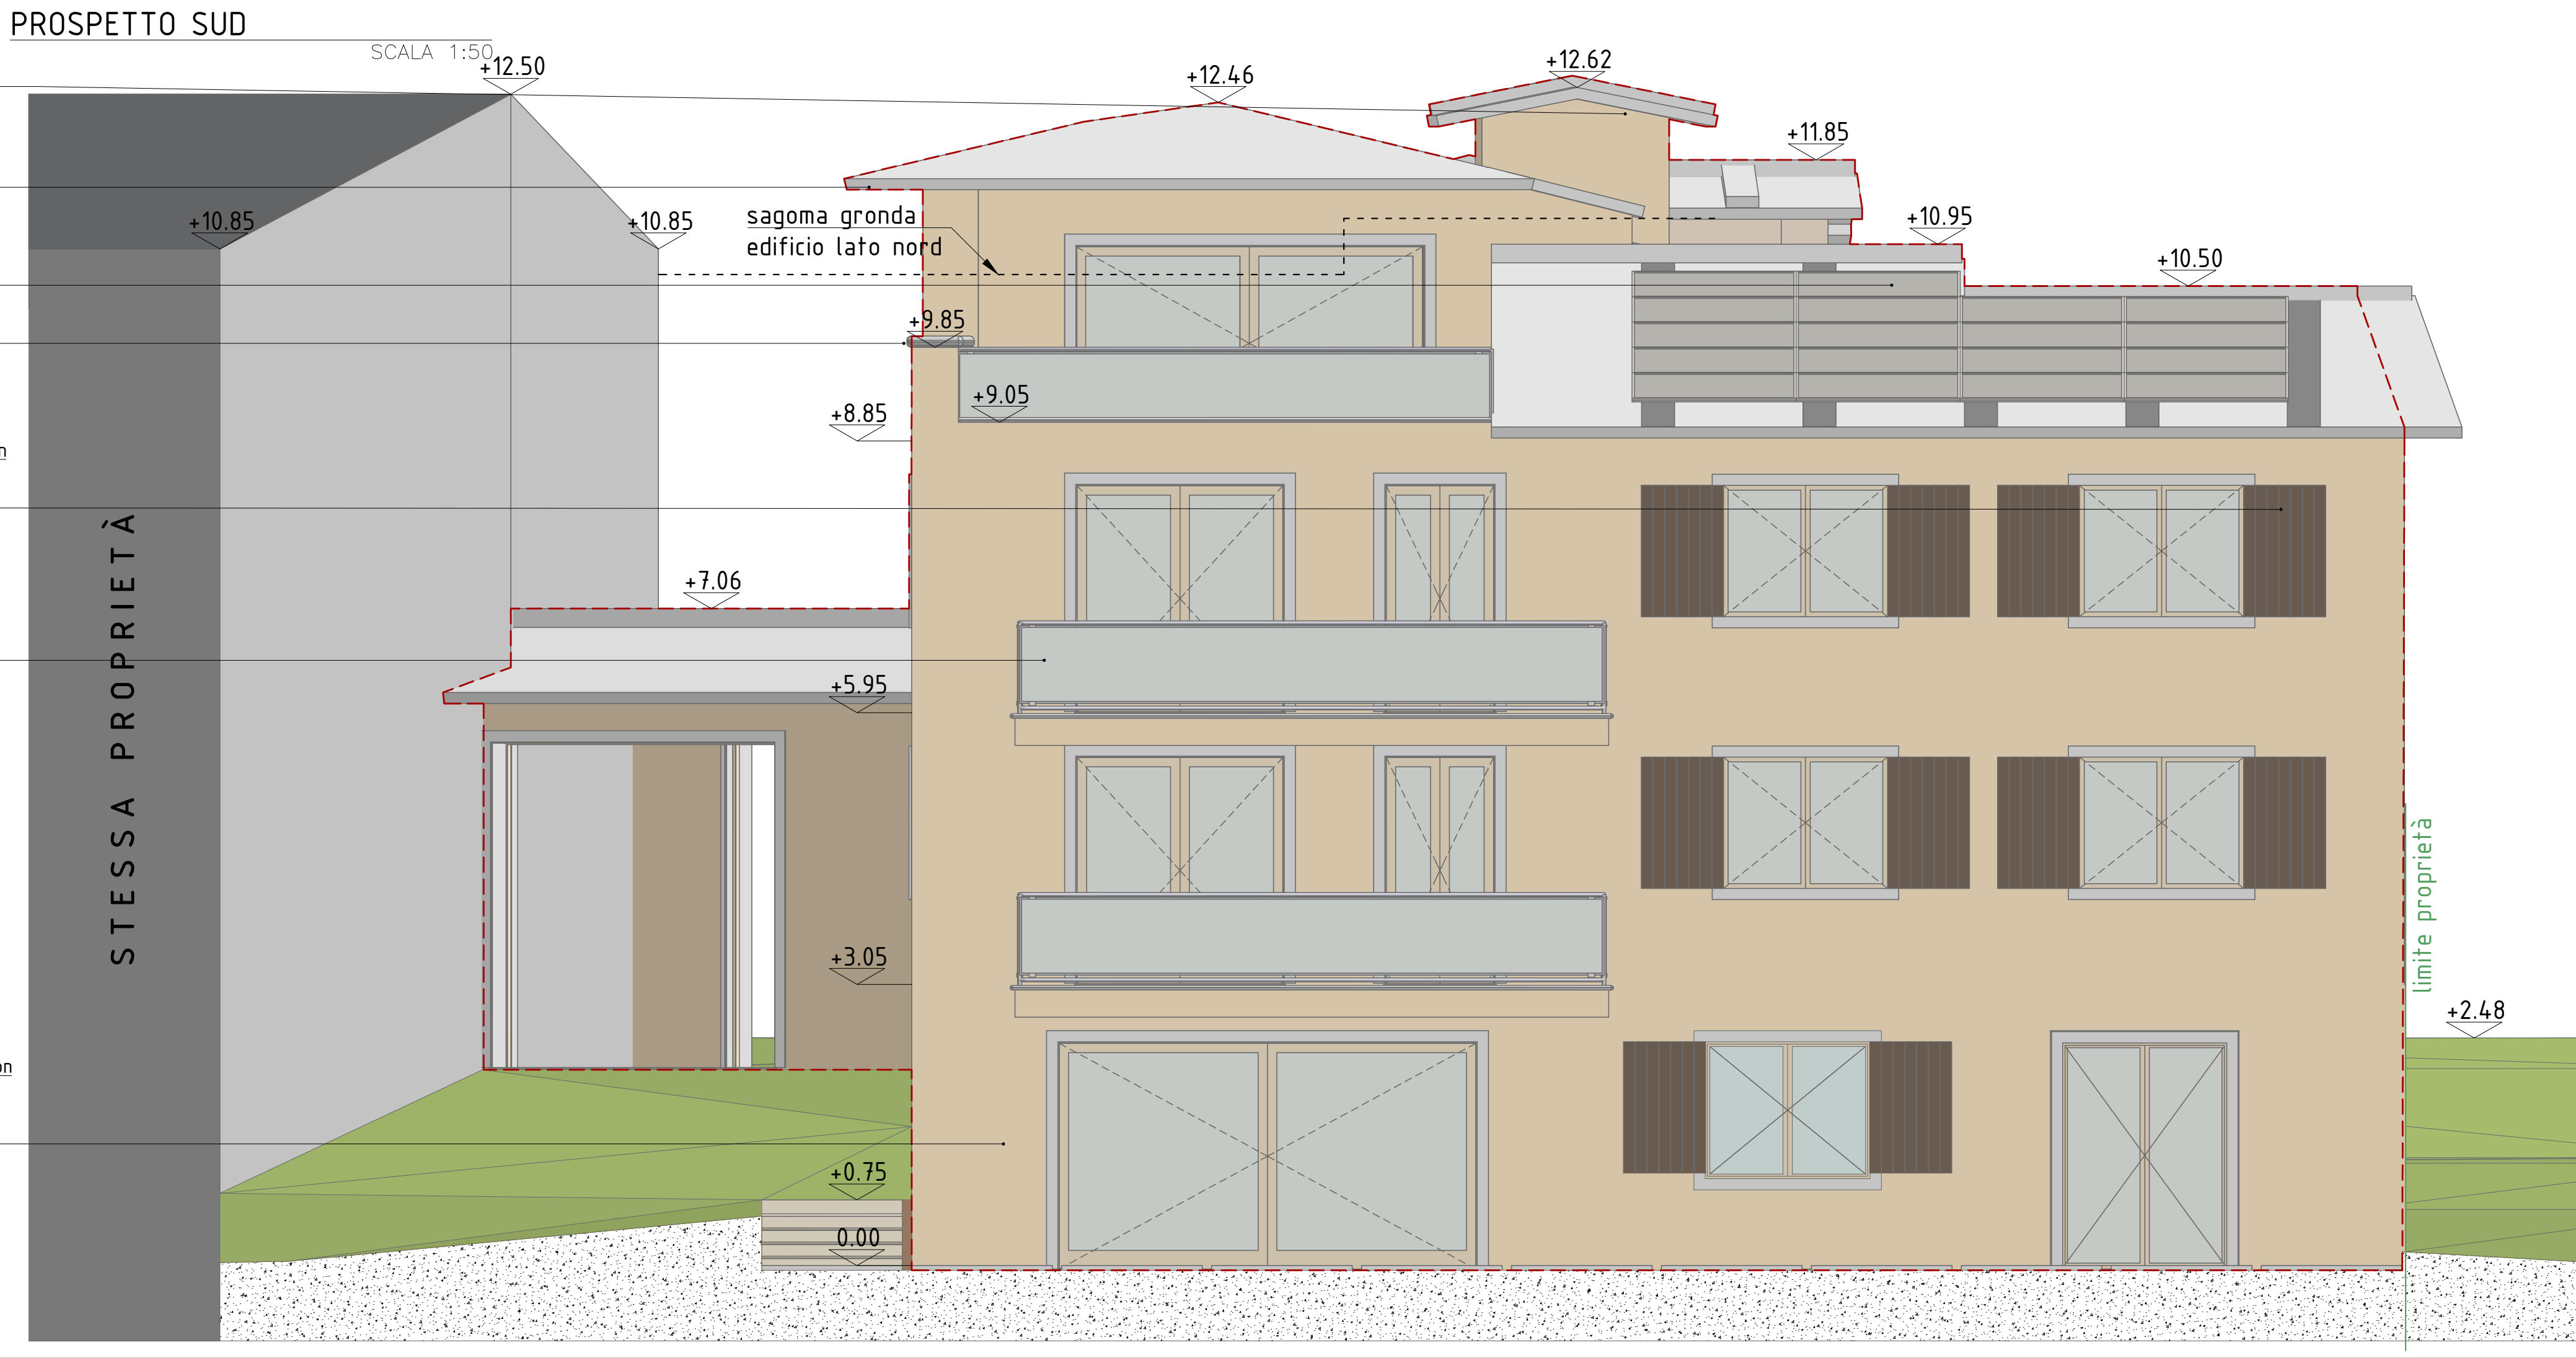

00	Prima emissione	mag-23
Rev.	Descrizione	Data
CLIENTE		
PROGETTO		
exegit		
via Roveggia 43/b - 37136 Verona (VR)		
TITOLO		
Piano di recupero per l'ampliamento di un edificio residenziale		
SOTTOTITOLO		
Prospetti		
Stato di fatto e di progetto		
PROGETTO DEFINITIVO		
ARCHITETTONICO		
92DA-07		