

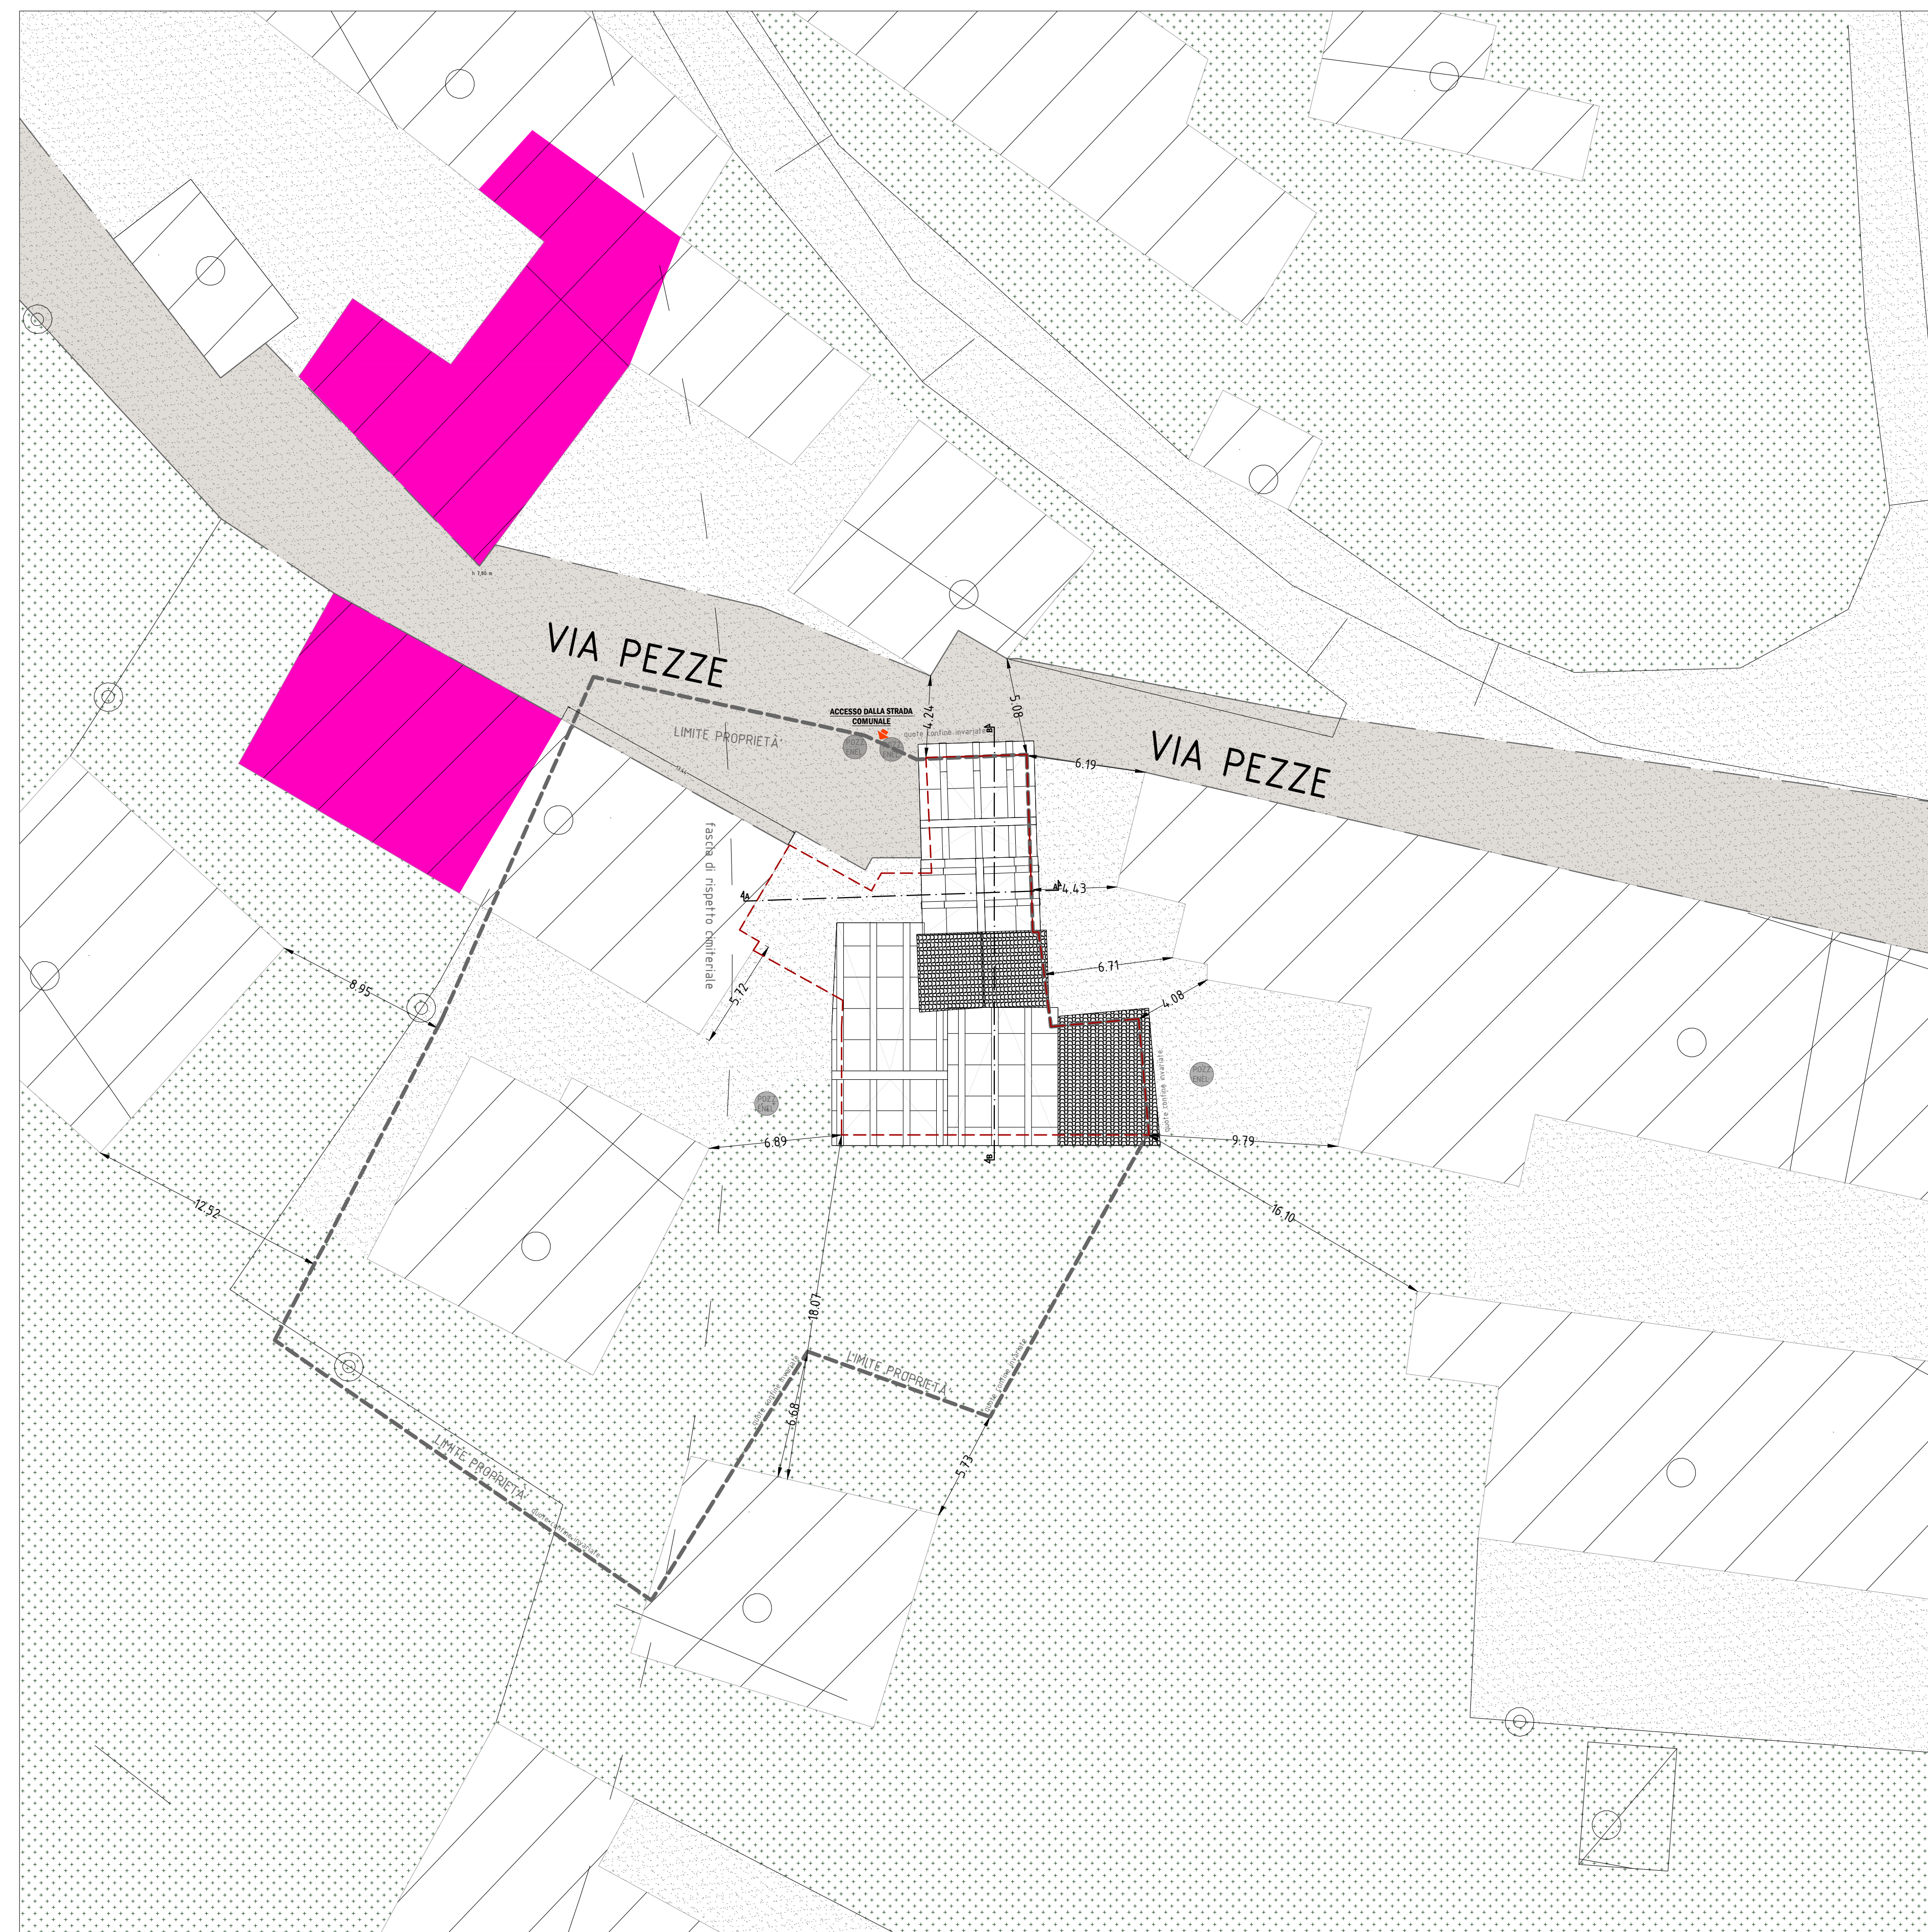
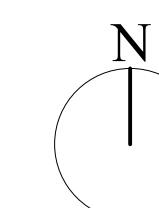
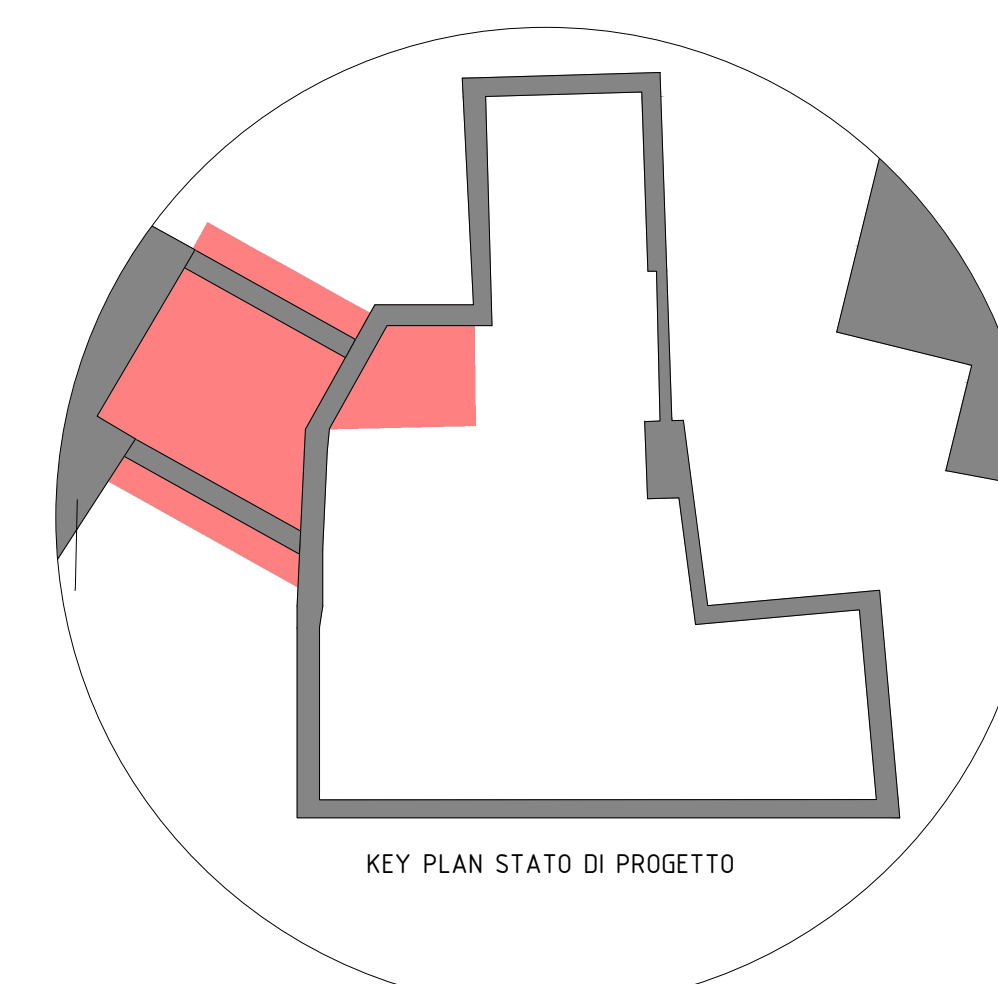
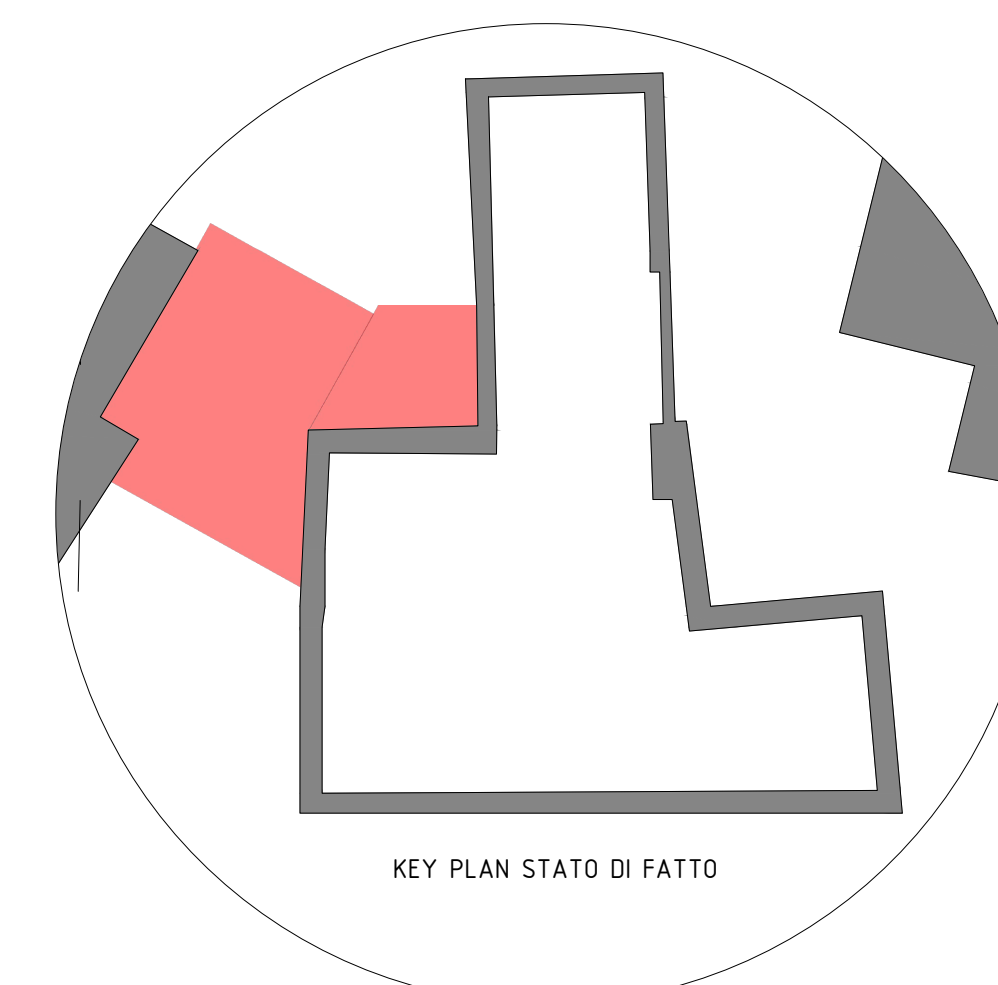


SCALA 1:200

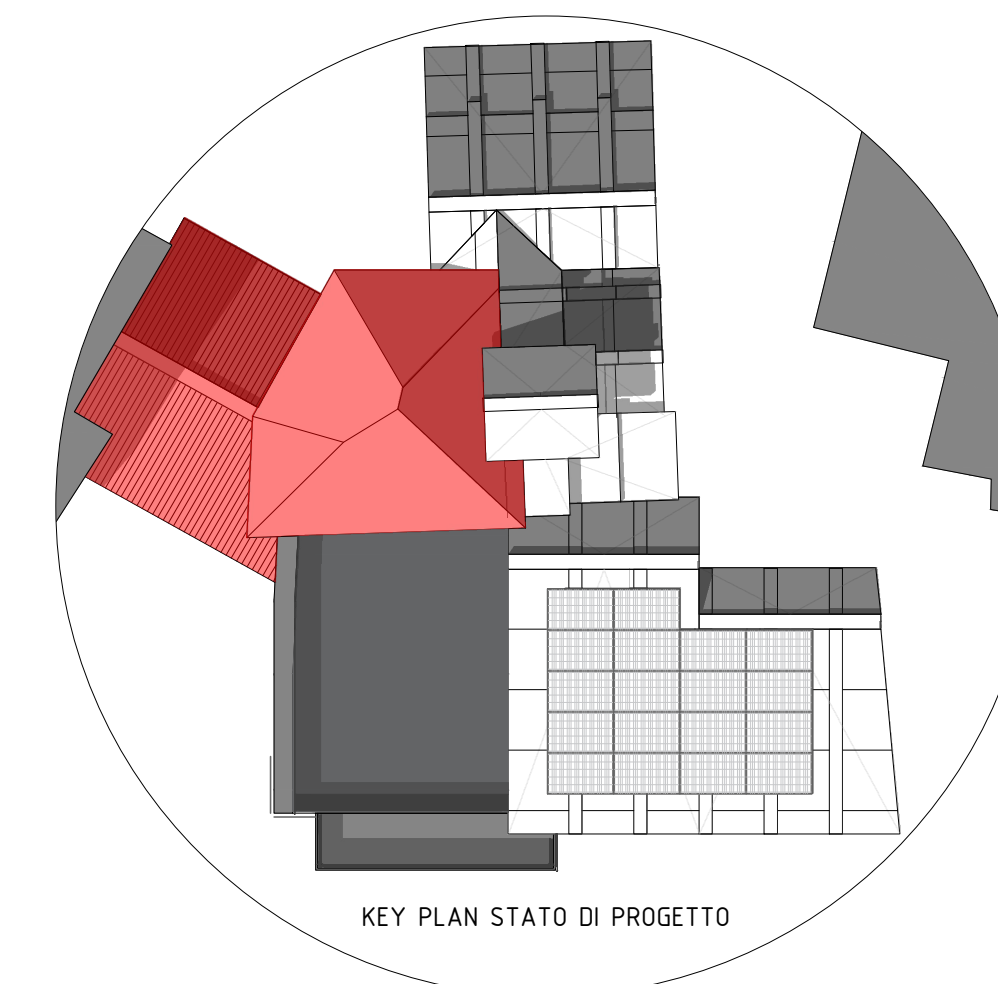

	EDIFICIO ANTE '42
	ATTO AUTORIZZATIVO CILA 05/2022
	EDIFICIO CONDONATO CON P.E. N. 0966/86/00
	ELEMENTI DI AMPLIAMENTO
	AMBITO DEL PIANO DI RECUPERO
	LIMITI PROPRIETÀ
	STRADA COMUNALE - VIA PEZZE
	GRADO DI PROTEZIONE 3

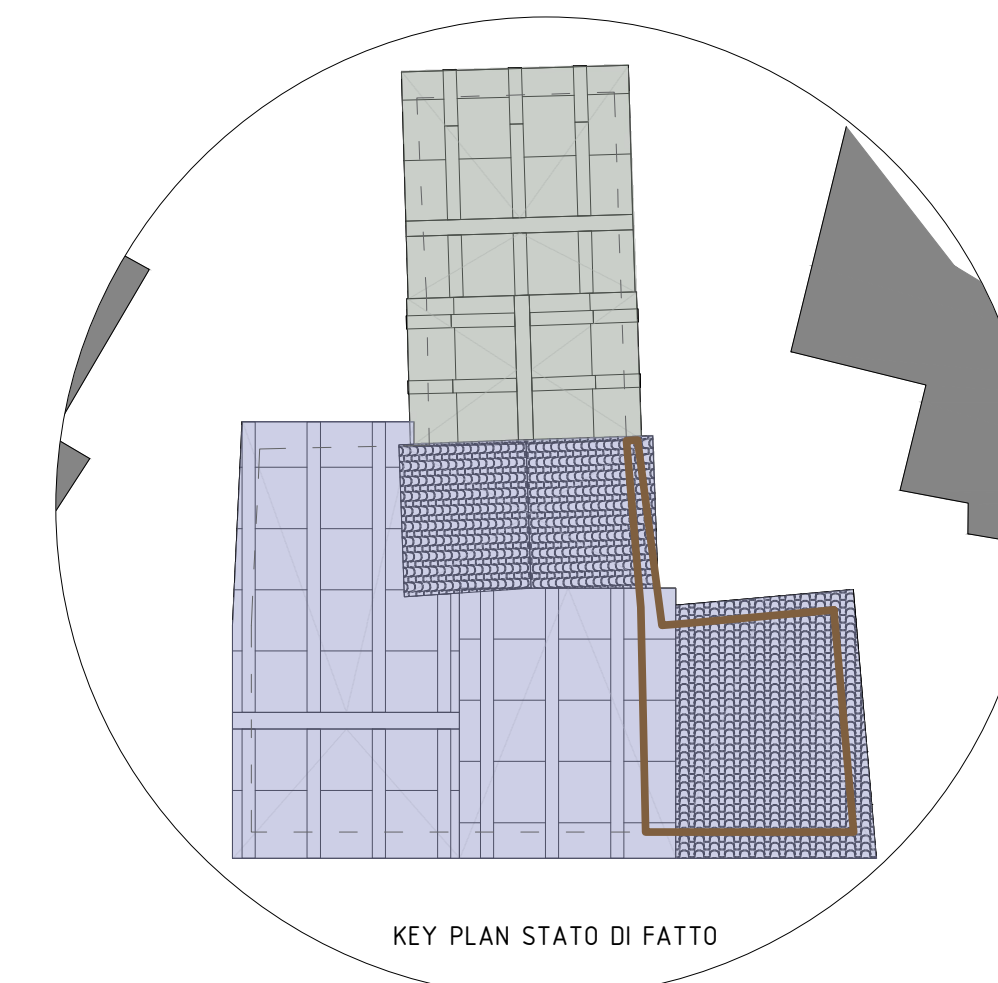

00 Prima emissione	mag-2
Rev.Descrizione	Data
CLIENTE	

SCIENTE

PROGETTO

PROGETTO
exegit

via Roveggia 43/b - 37136 Verona (VR)

TITOLO

Piano di recupero per l'ampliamento di un edificio residenziale

SOTTOTITOLO

SOTTOTITOLO

Planimetria generale

PROGETTO DEFINITIVO

ARCHITETTONICO

092DA 0 Z