
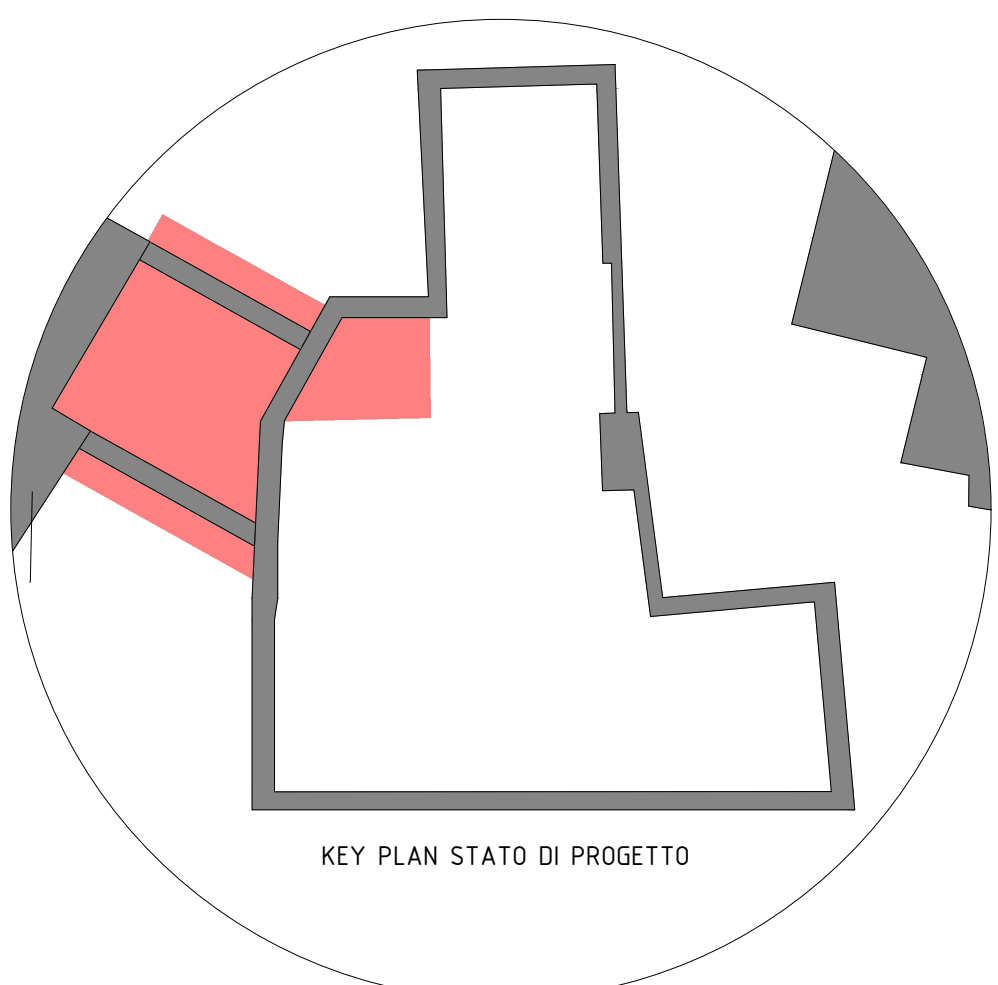
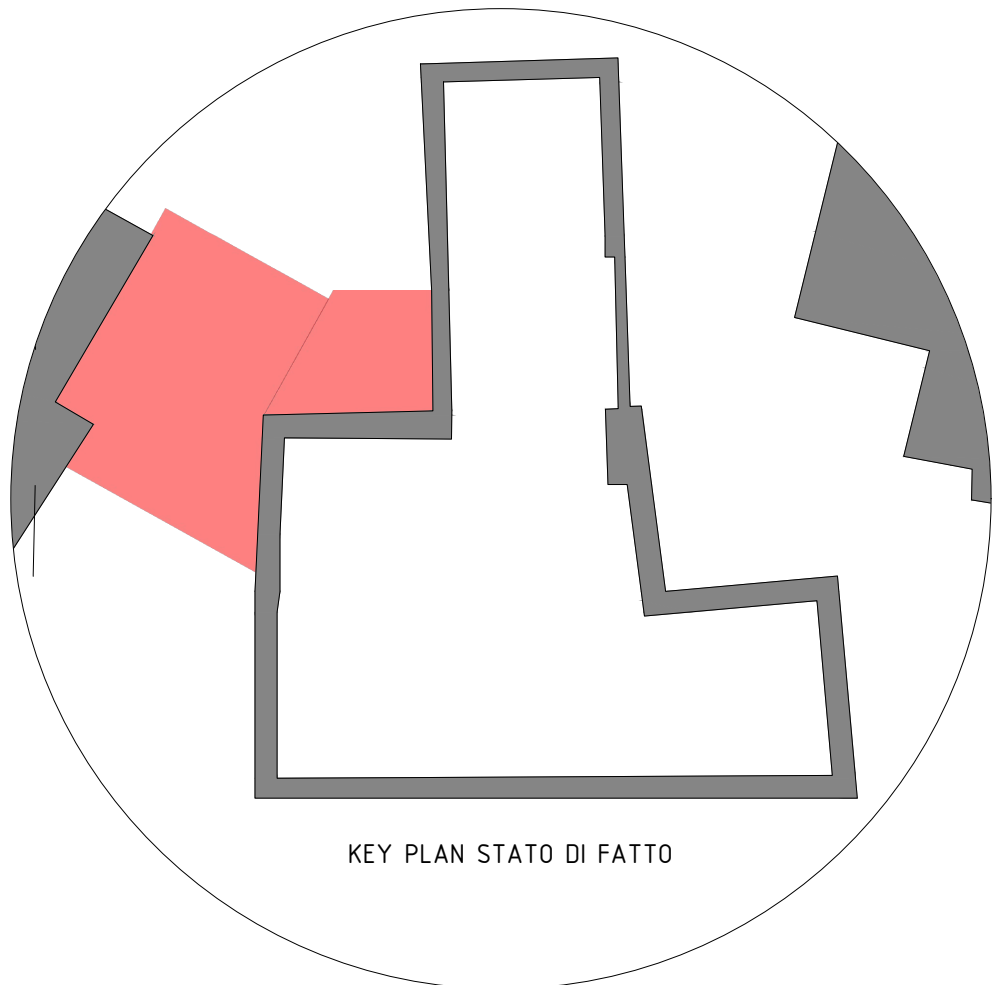
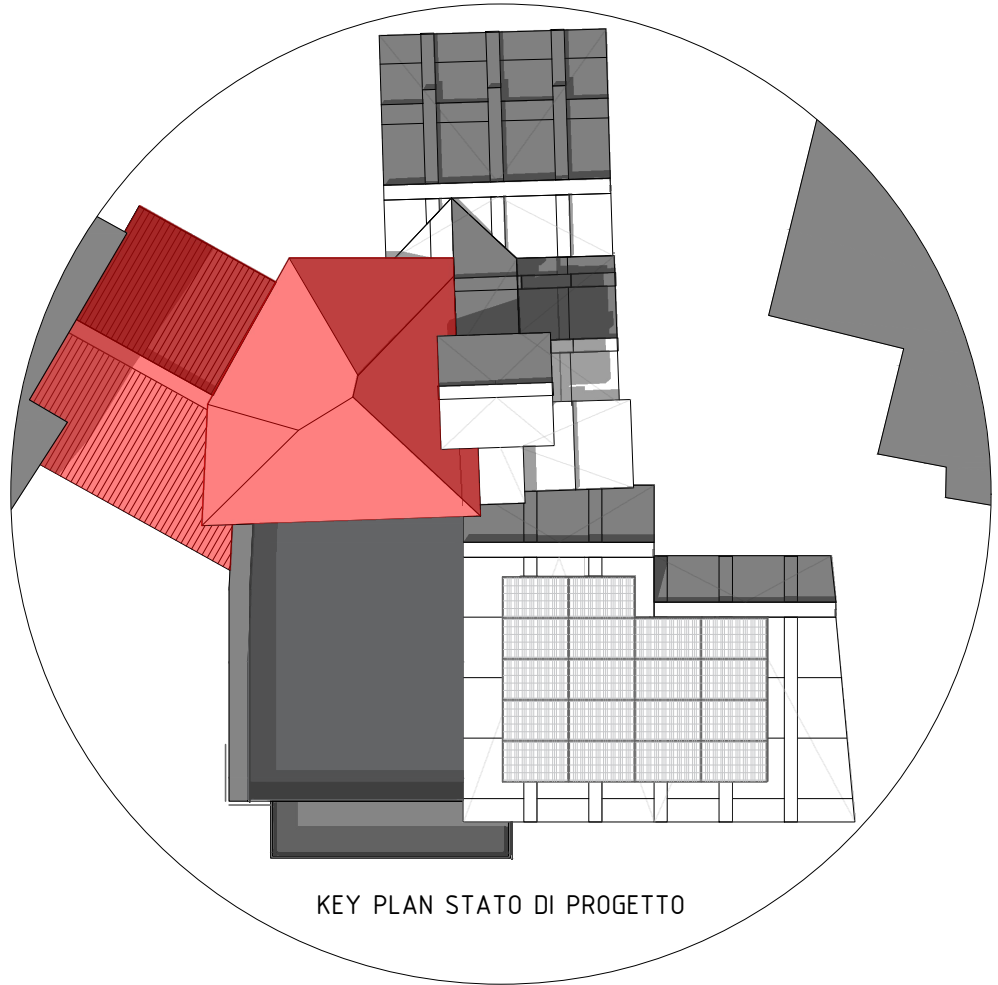
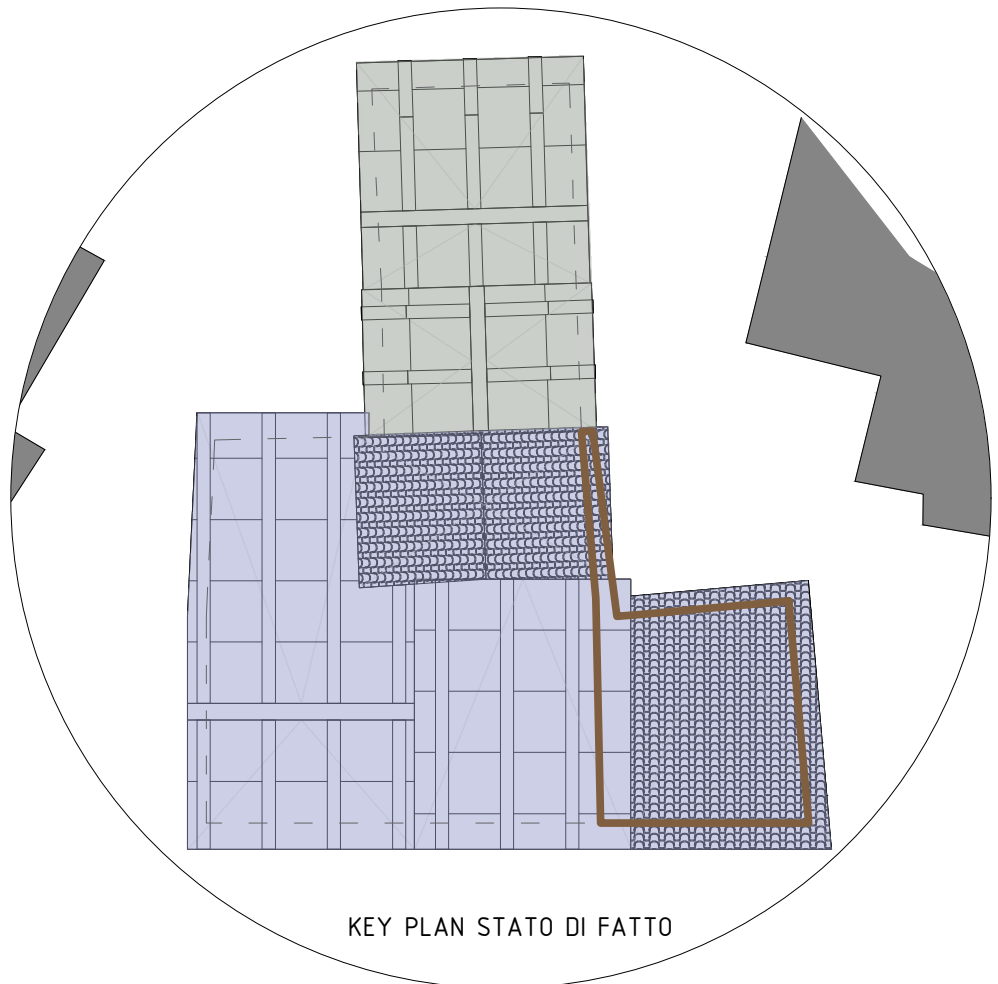


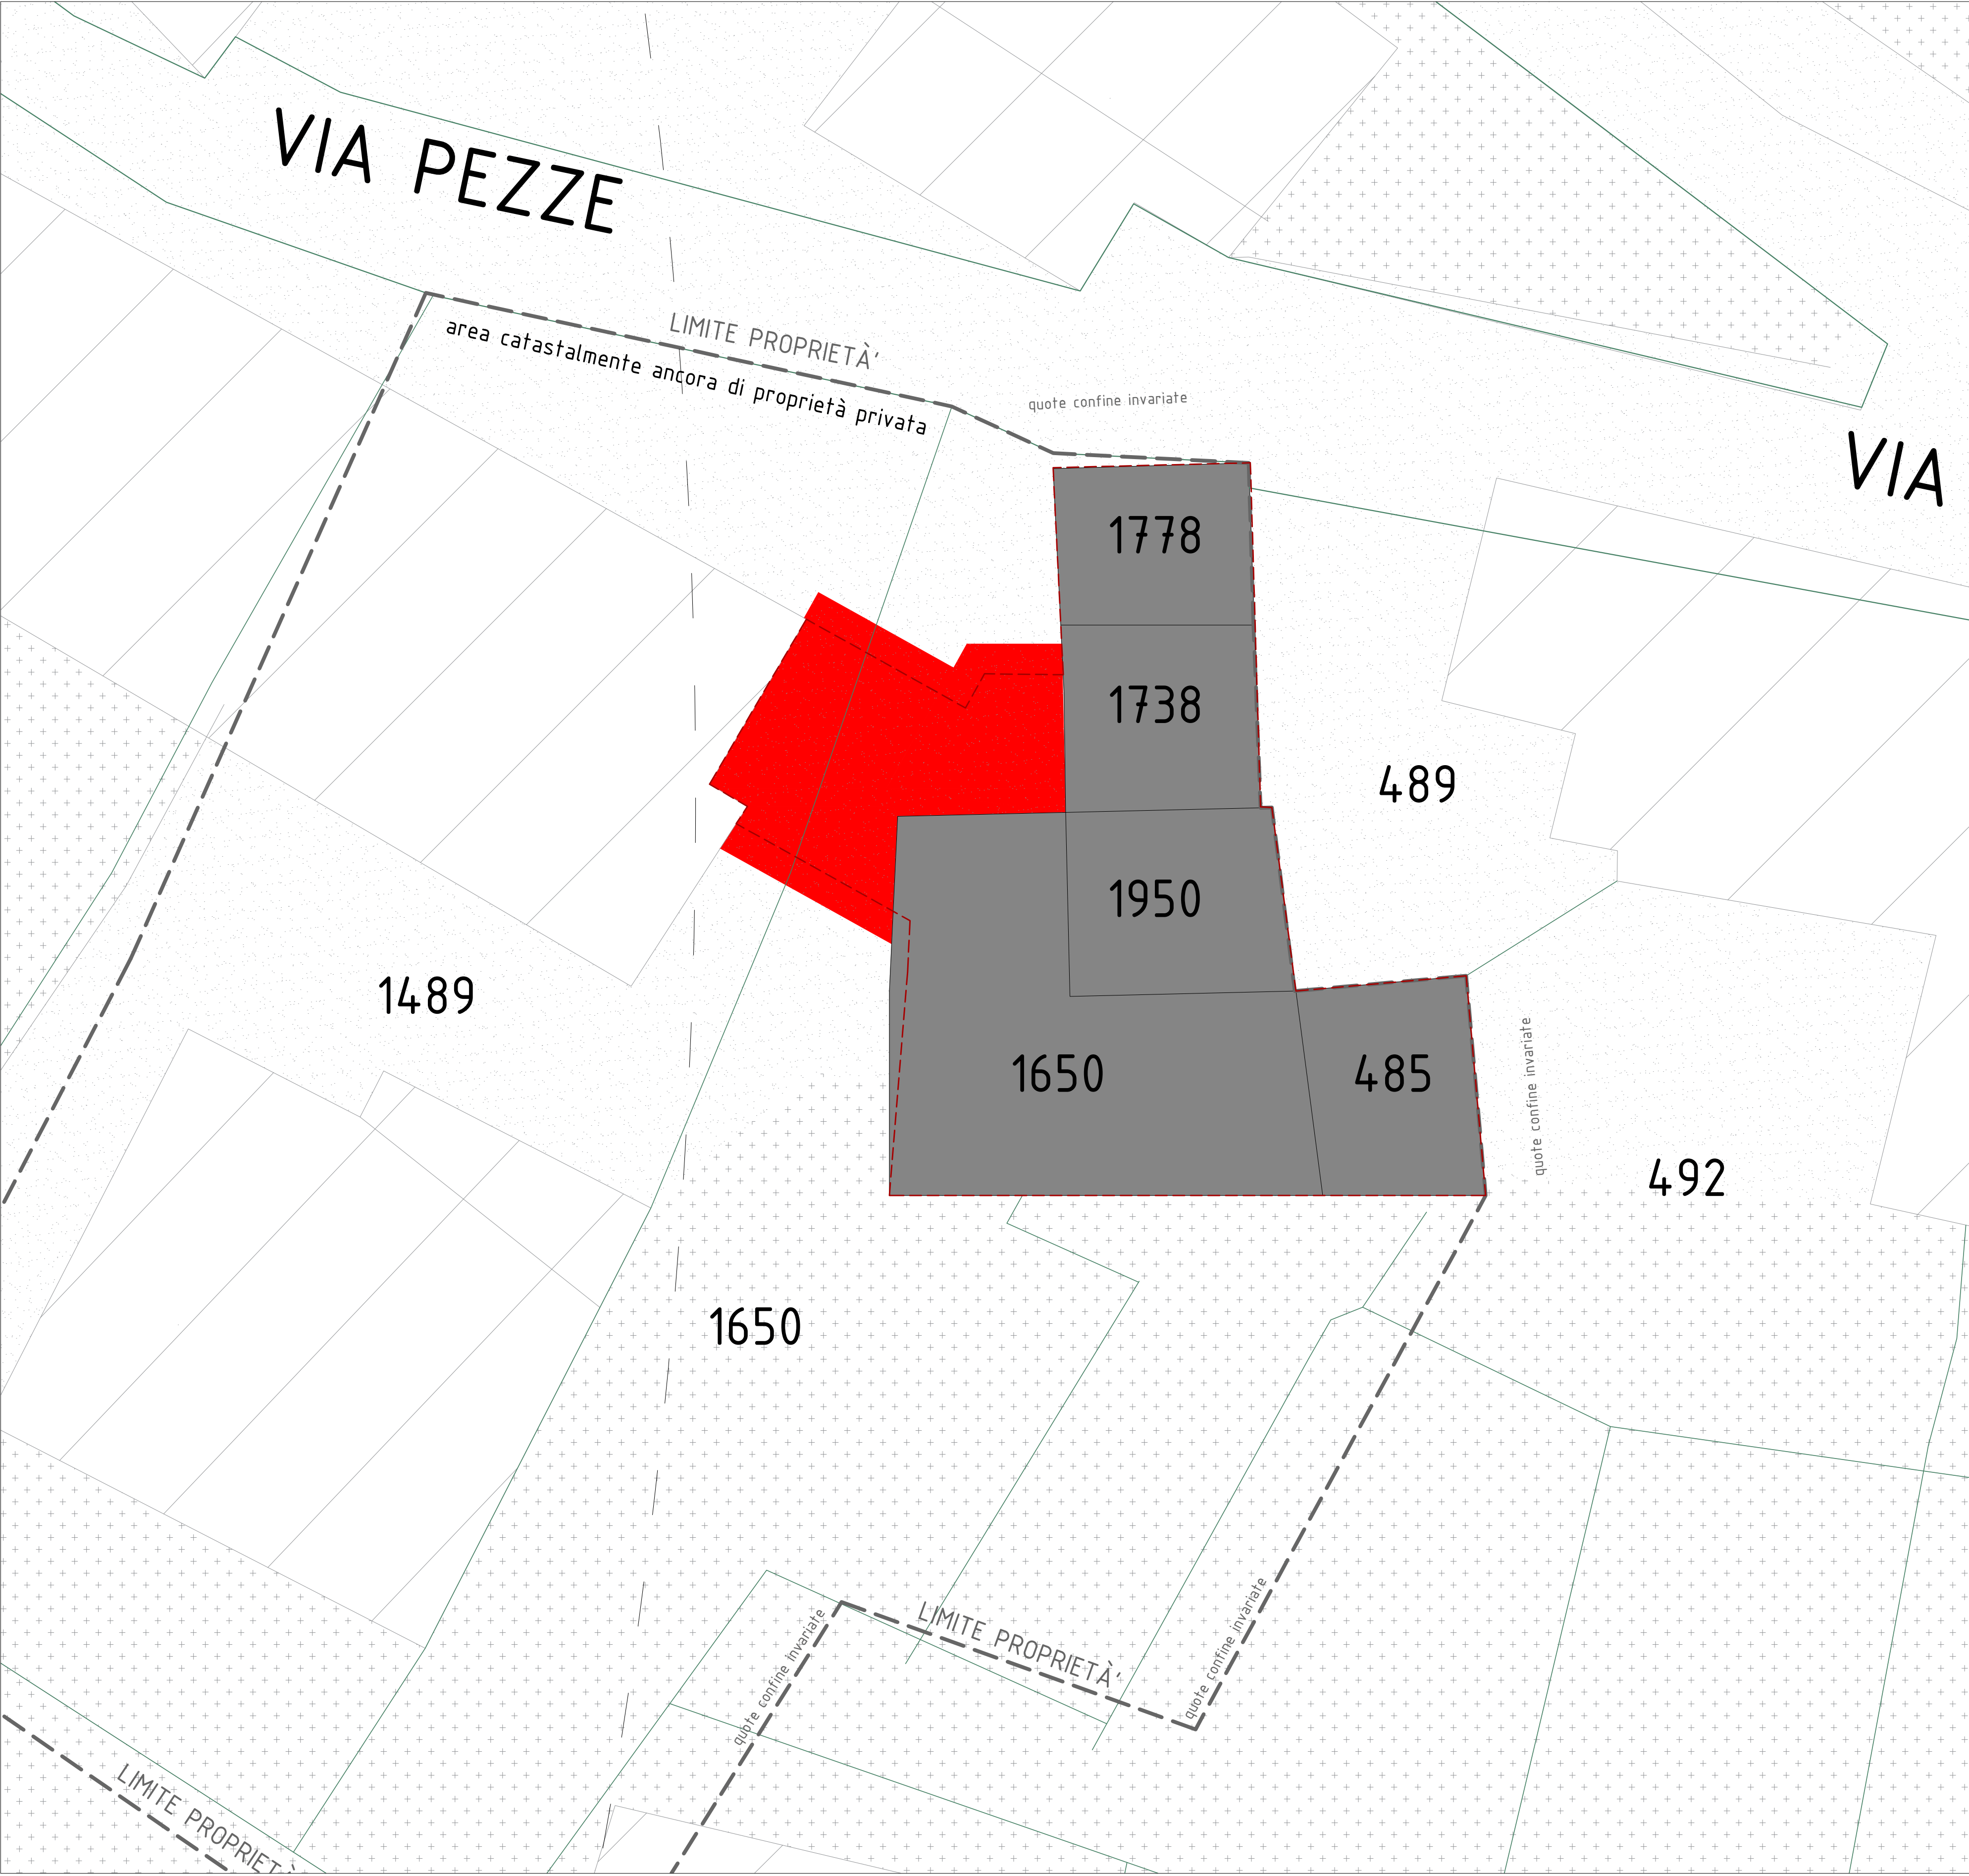


LEGENDA

- EDIFICIO ANTE '42
- ATTO AUTORIZZATIVO CILA 05/2022
- EDIFICIO CONDONATO CON P.E. N. 0966/86/00
- ELEMENTI DI AMPLIAMENTO
- AMBITO DEL PIANO DI RECUPERO
- LIMITI PROPRIETÀ
- STRADA COMUNALE - VIA PEZZE
- GRADO DI PROTEZIONE N.3

PROPRIETÀ OGGETTO D'INTERVENTO						
FOGLIO	PART.	CAT.	SUB.	SUP.	PROPRIETÀ	QUOT A
7	1489	-	tutti	-		⅓
	1650	A/3	7	8 vani		⅓
	1650	A/3	7	8 vani		⅓
	1650	Corte comune	16			⅓
	1650	Corte comune	16			⅓
	1650	F/1	13	16 mq		⅓
	1650	F/1	13	16 mq		⅓
	1778	A/3	-	5 vani		⅓
	1738	C/2	-	57 mq		⅓
	1950	A/2	3	2,5 vani		⅓
	485	A/4	1	4 vani		⅓

LEGENDA CODICI RILIEVO

Cod	Descrizione	Cod	Descrizione
001	Stazione	015	Manufatto
002	Picchetto	016	Muro
003	Punto Fiduciario	017	Recinzione
004	Punto Ausiliario	018	Spigolo recinzione
005	Cippo di confine	019	Fabbricato
006	Presunto confine	020	Spigolo Fabbricato
007	Dividente	021	Albero
008	Tubo	022	Caposaldo
009	Pozzetto	023	Gronda
010	Palo	024	Base scarpata
011	Traliccio	025	Base Muro
012	Strada	026	Testa Muro
013	Marciapiede	027	Colma
014	Ciglio Fosso	028	Bancale

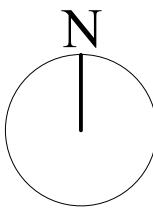

00 Prima emissione
Rev. Descrizione
CLIENTE
PROGETTO
mag-23
Data

exegit

via Roveggia 43/b - 37136 Verona (VR)

TITOLO
Piano di recupero per l'ampliamento di un edificio residenziale

SOTTOTITOLO
Planimetria generale su estratto catastale

PROGETTO DEFINITIVO

ARCHITETTONICO

092DA03