

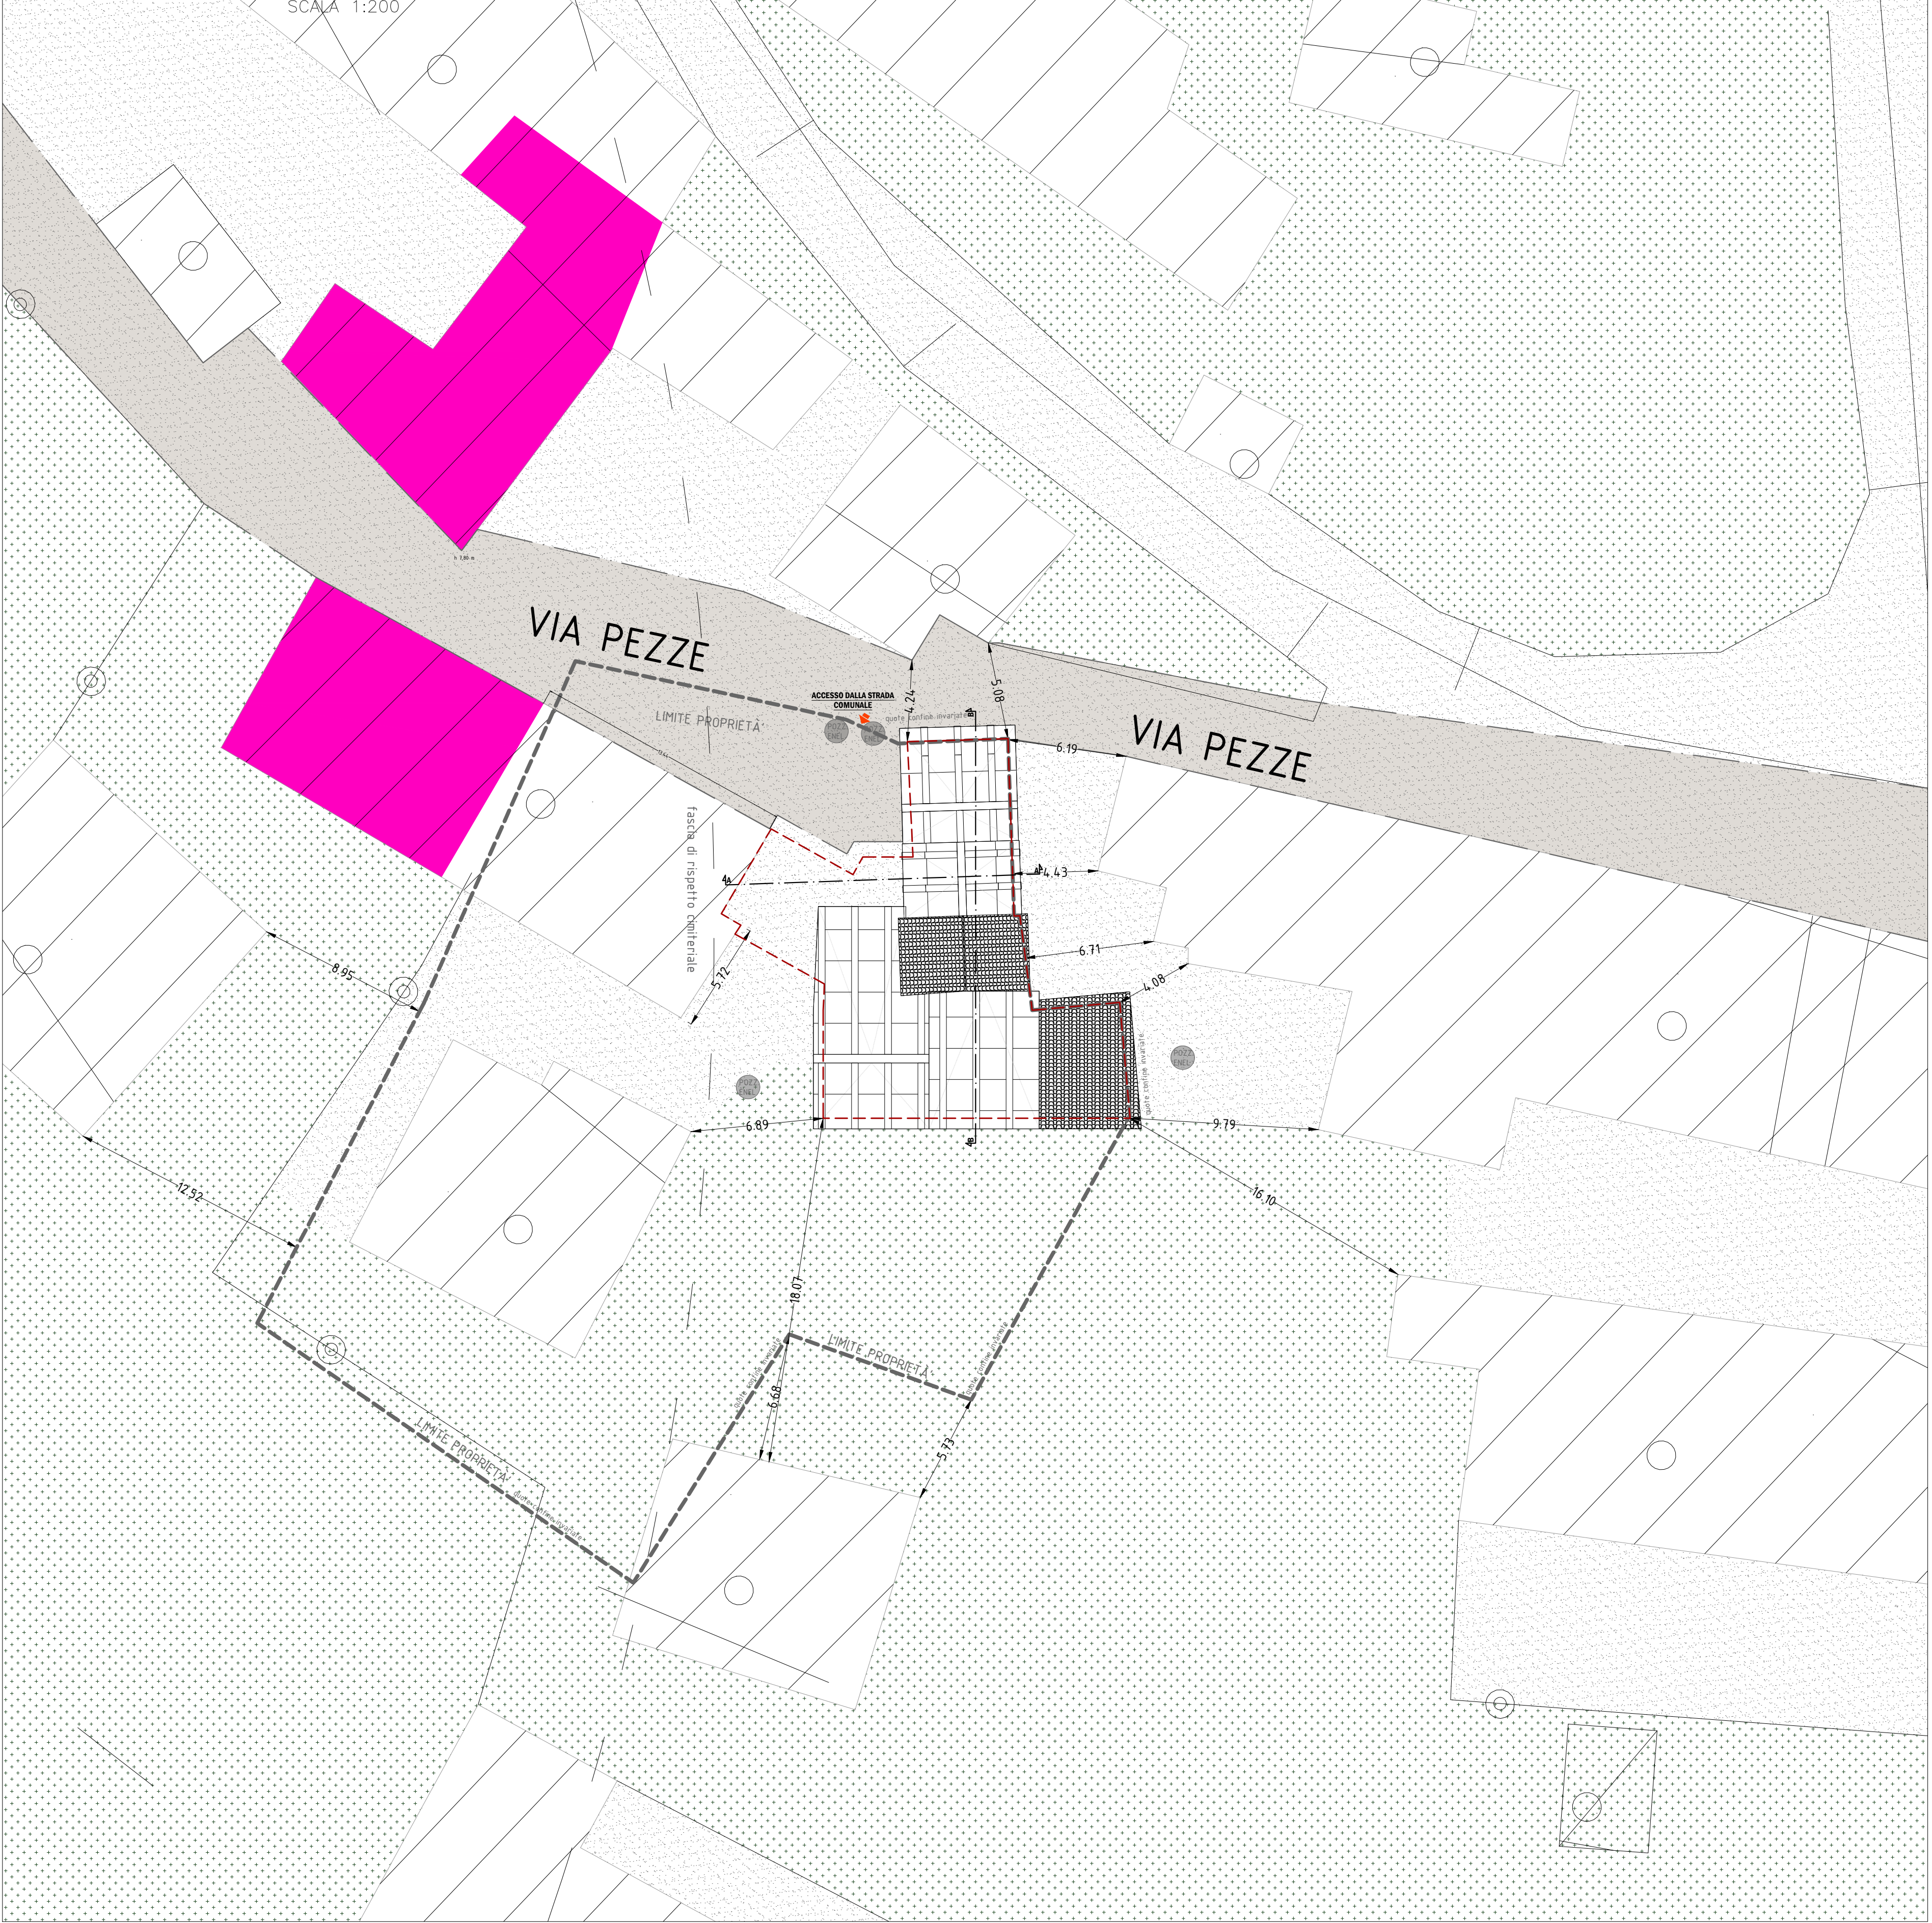



CONTESTO - STATO DI FATTO

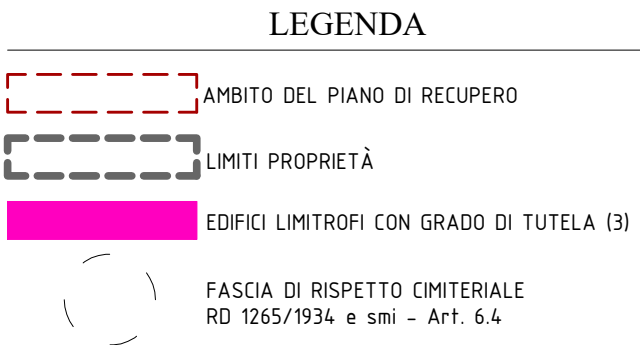

CONTESTO - STATO DI PROGETTO

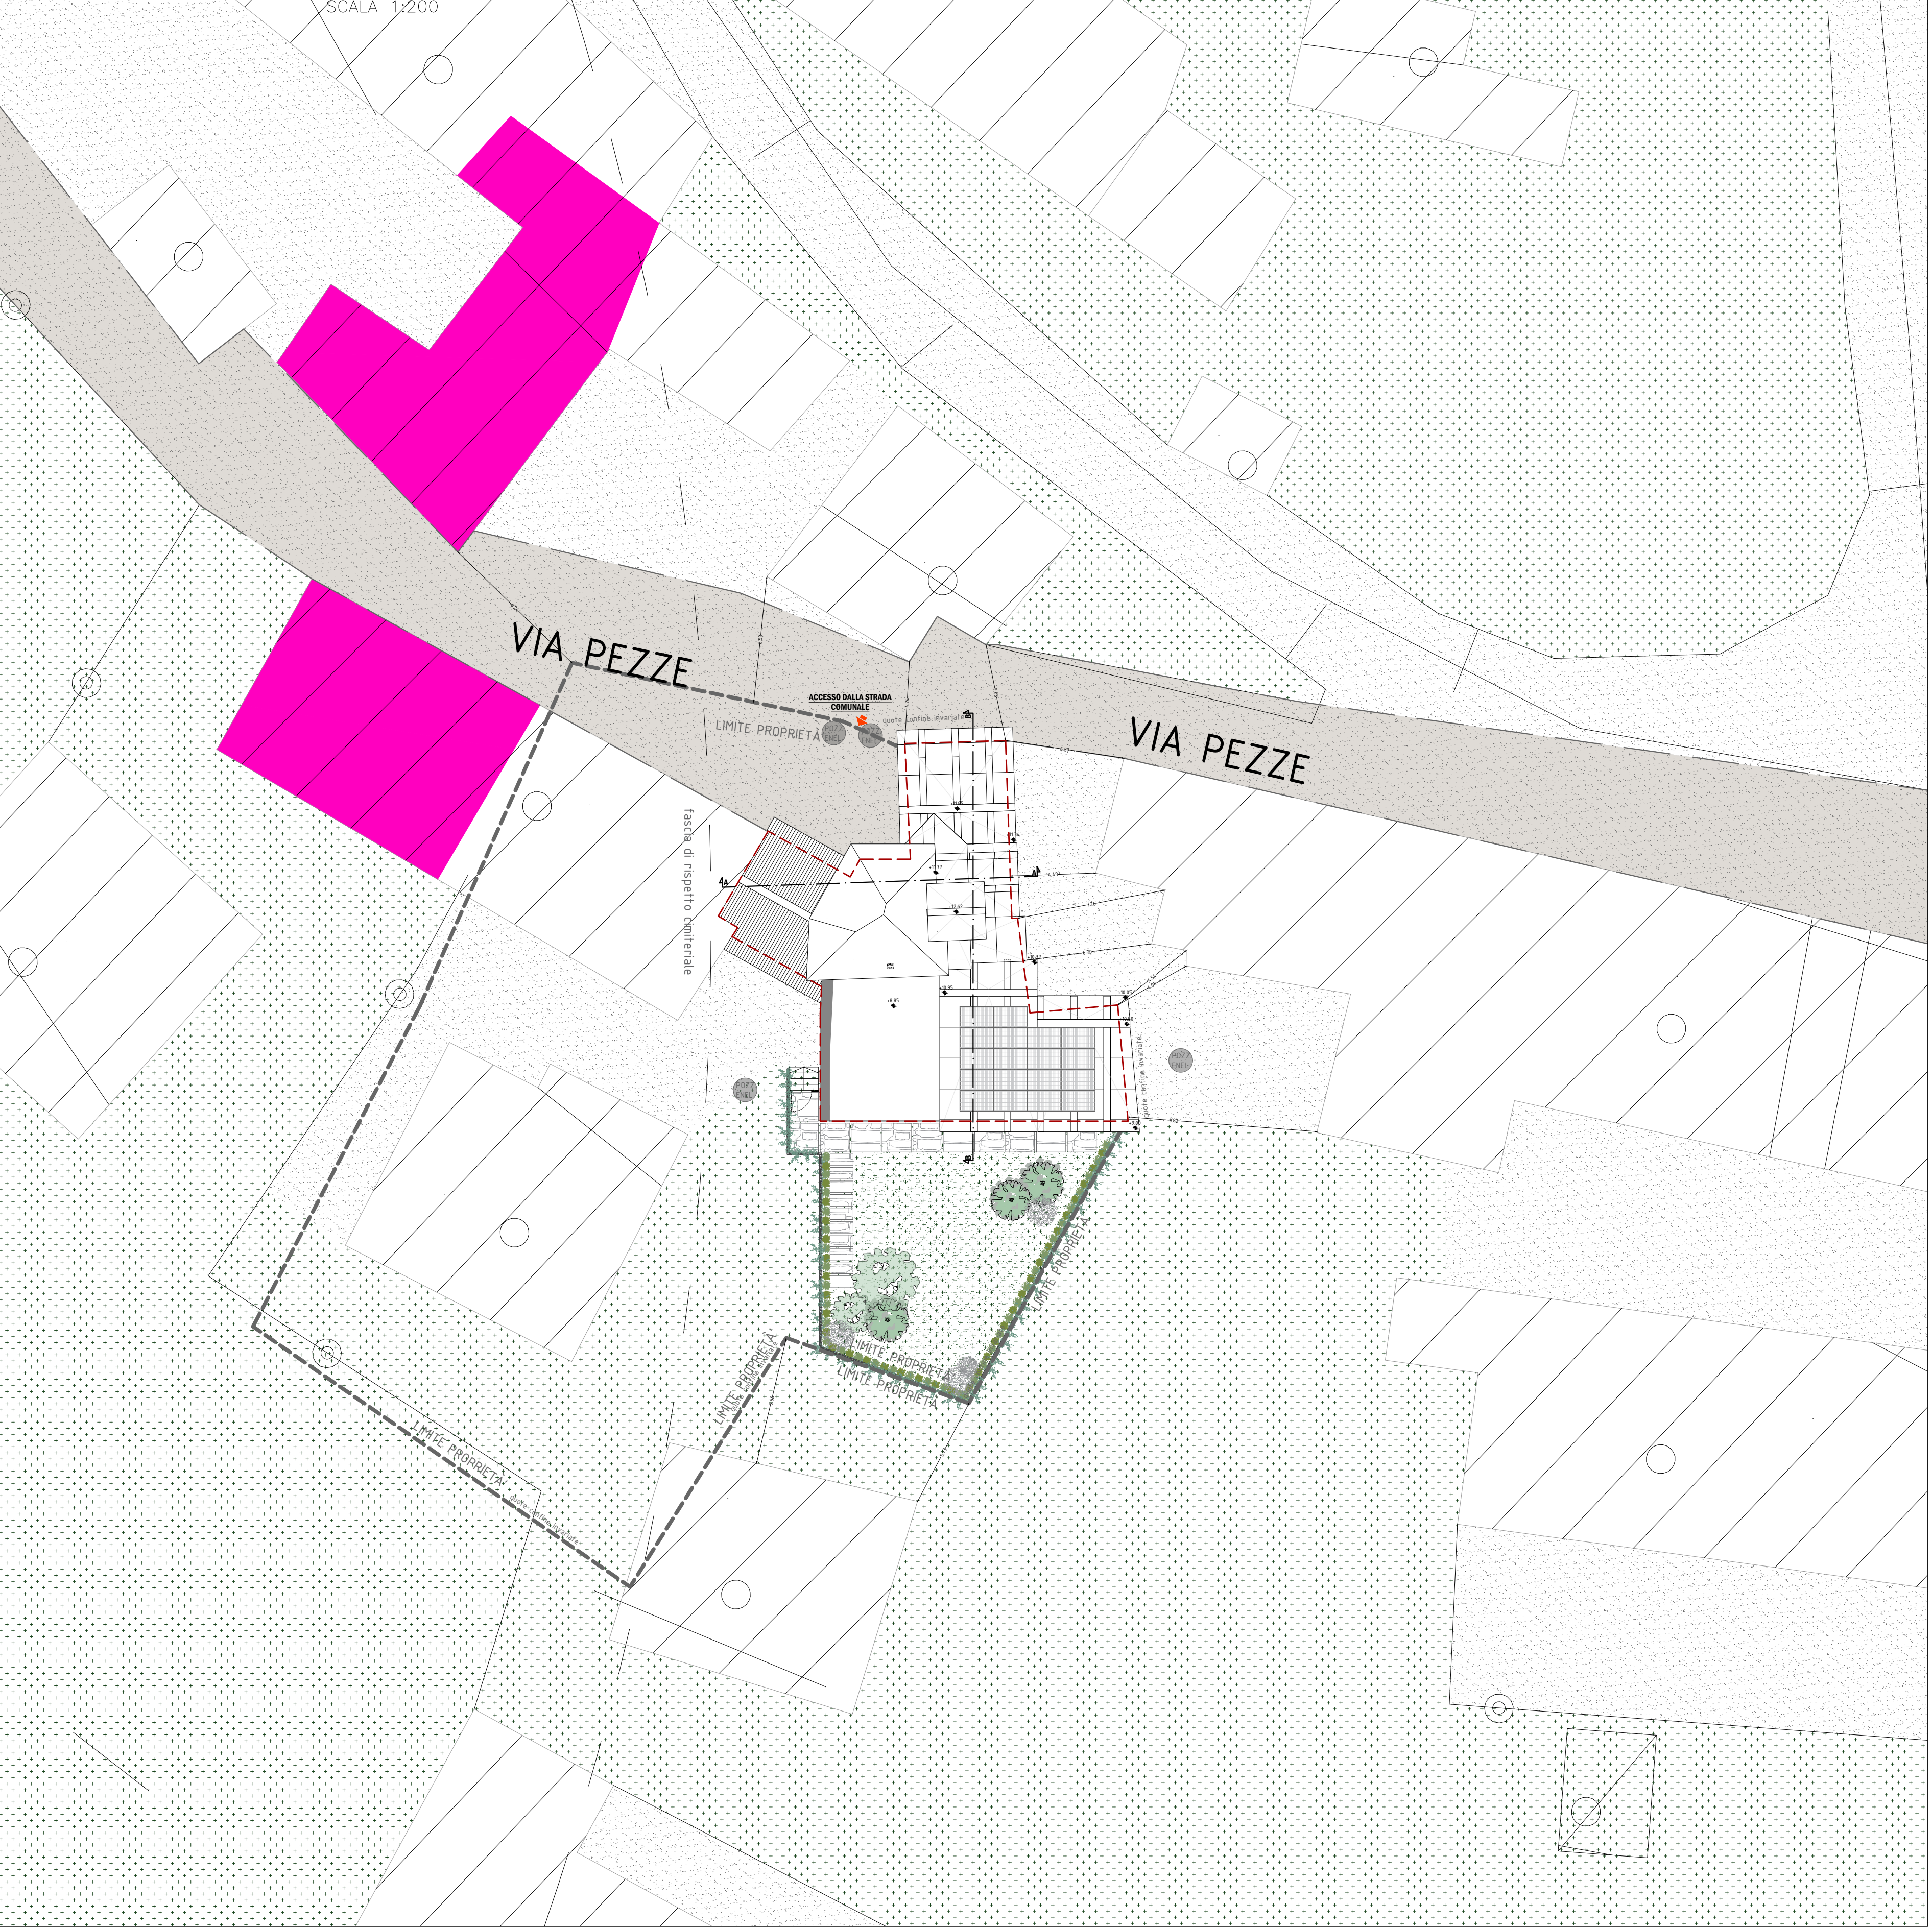

PI - zonizzazione: intero territorio
VAR 4 - SCALA 1:5000

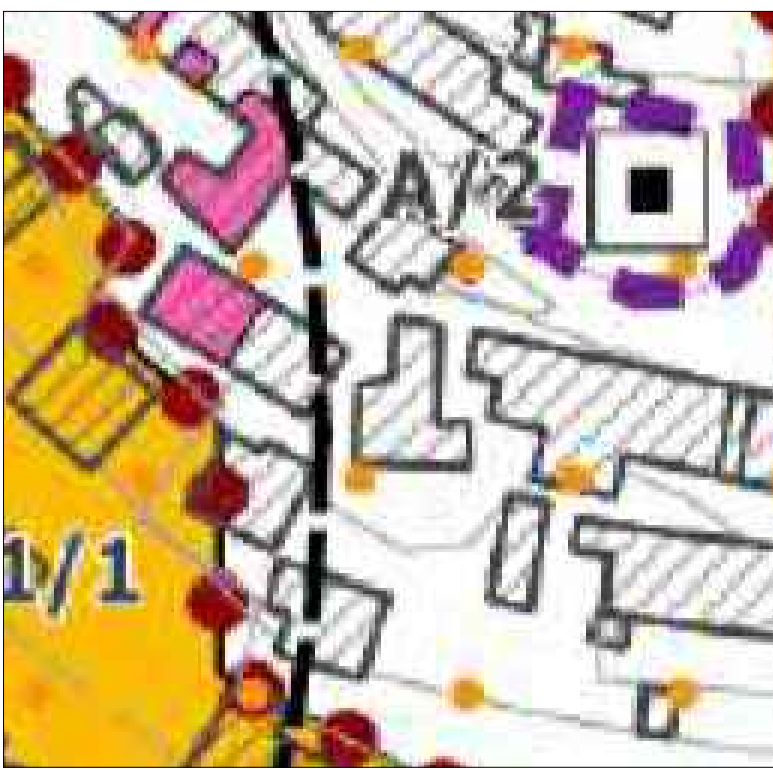

GRADO DI TUTELA: grado di tutela 3

Sovrapposizione catastale con CTR
Foglio 7, particella 485



00: Prima emissione
Rev. Descrizione
Data

CLIENTE

PROGETTO
exegit

via Rovaglia 43/b - 37136 Verona (VR)

TITOLO
**Piano di recupero per
l'ampliamento di un edificio
residenziale**

SOTTOTITOLO
Planimetria generale

PROGETTO DEFINITIVO
ARCHITETTONICO

092DA-08