
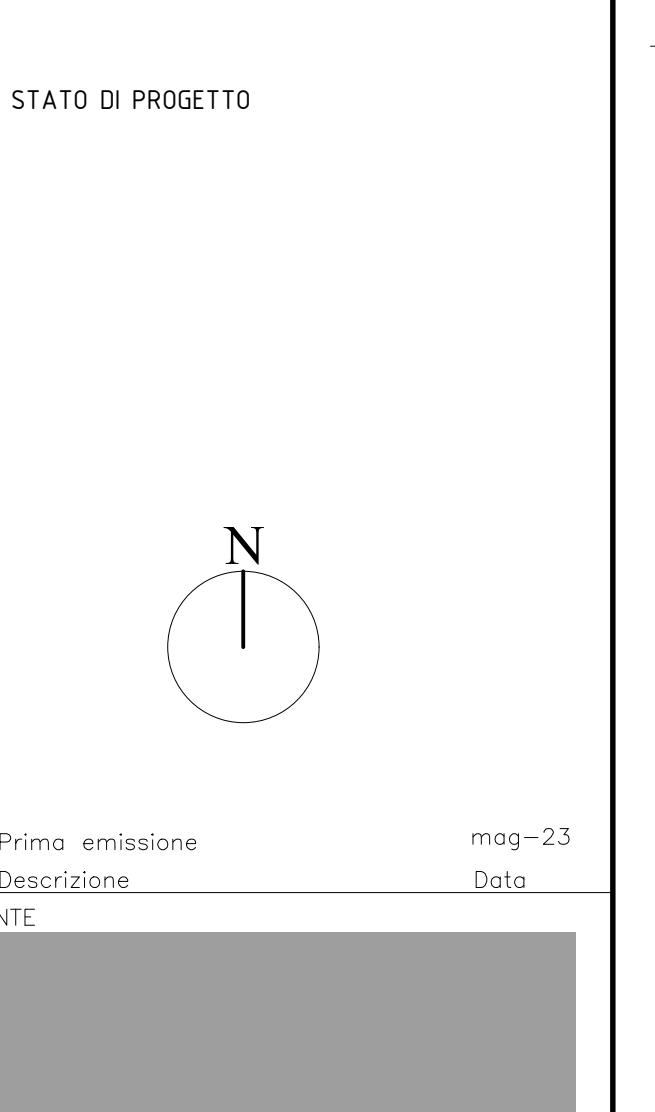


LEGENDA
 AMBITO DEL PIANO DI RECUPERO
 LIMITI PROPRIÀ

Le rappresentazioni dei dettagli progettuali di interni e di quelle prospettive risultano unicamente rappresentative e non vincenti e dunque modifica alle stesse non comporta variazioni urbanistiche.

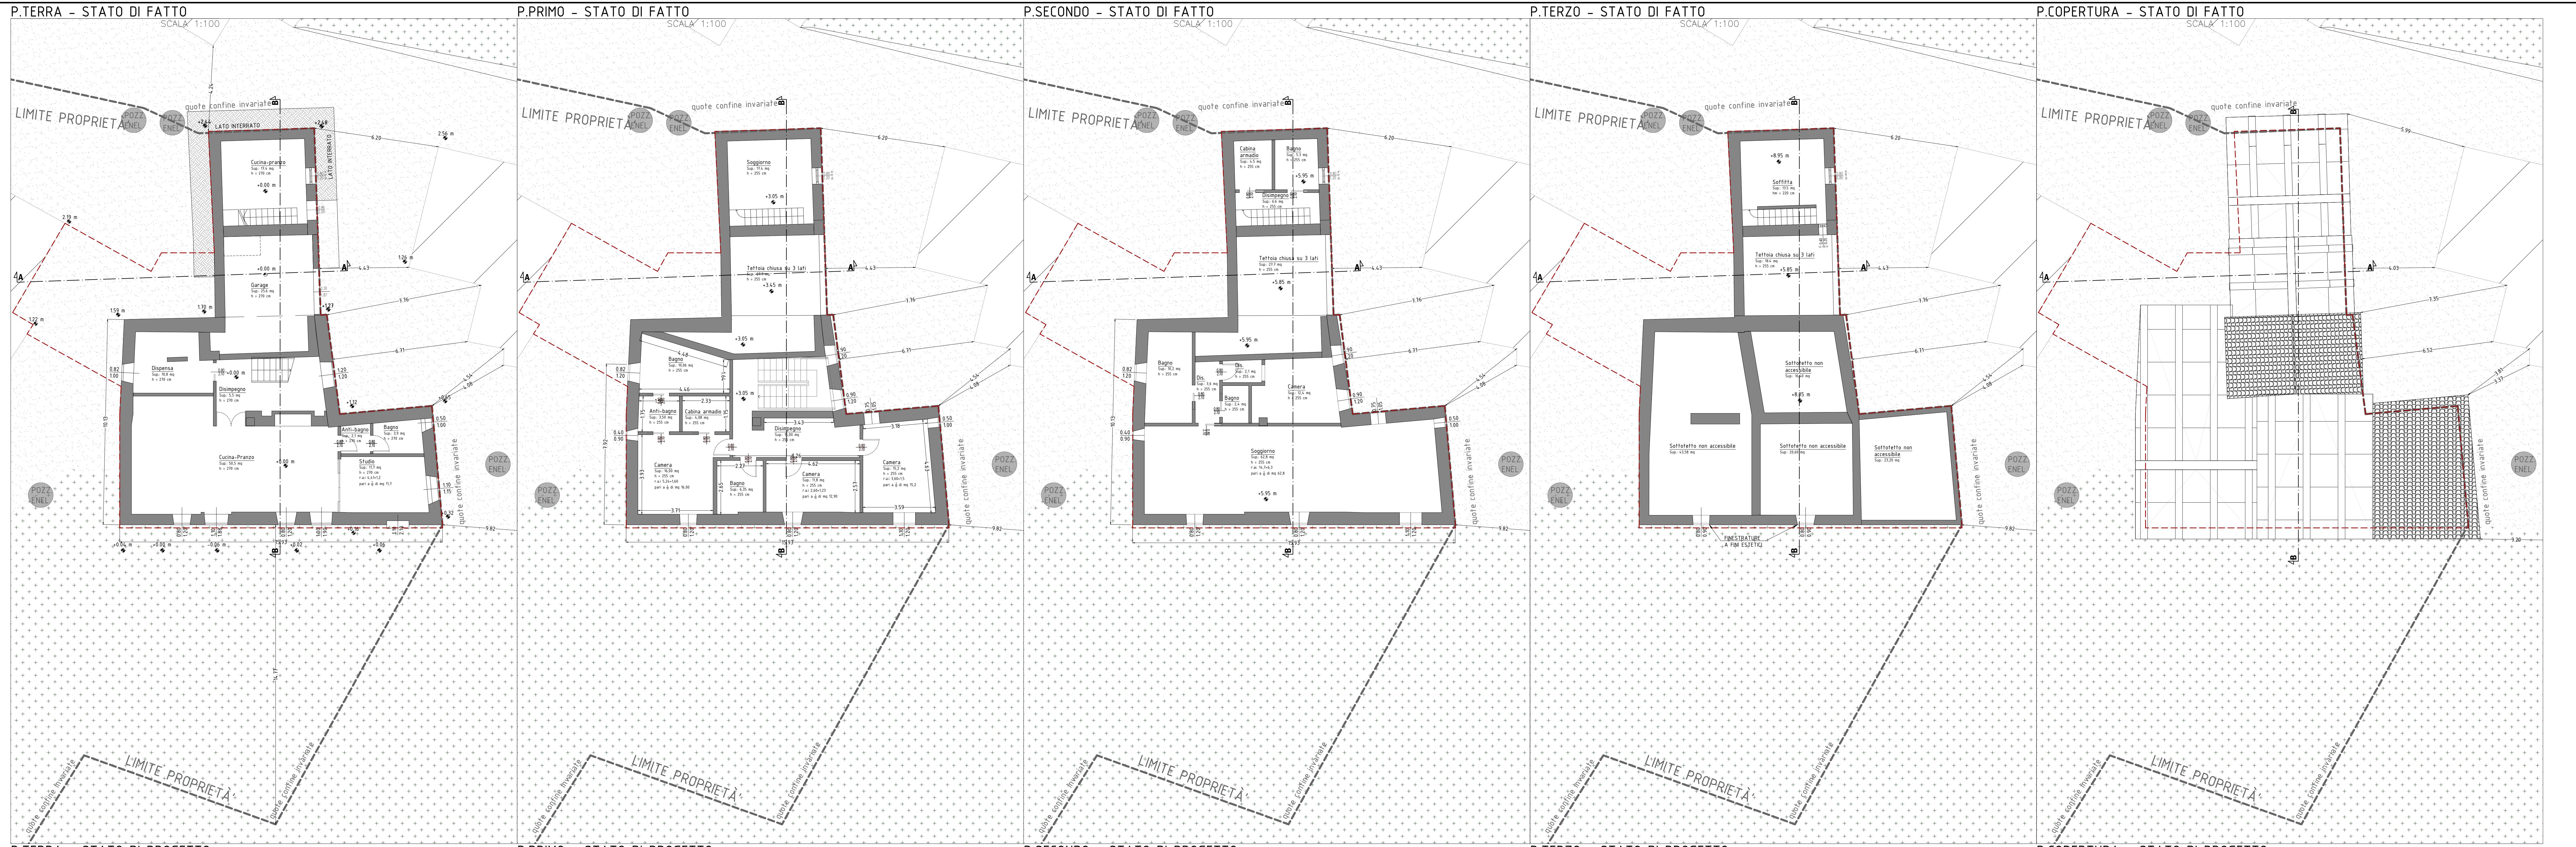

00 Prima emissione
00.000 descrizione
00.000 Data
mag-23

PROGETTO

exegit

via Roveggia 43/b - 37136 Verona (VR)

TITOLO
Piano di recupero per l'ampliamento di un edificio residenziale

SOTTOTITOLO
Planimetrie
STATO DI FATTO E DI PROGETTO

PROGETTO DEFINITIVO
ARCHITETTONICO

092DA 05